

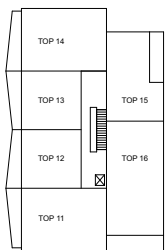


PROJEKT T 418
WOHNANLAGE Waidring II
Dorfstrasse 56 A-6384 Waidring
2. BAUABSCHNITT


TOP 01	3-ZIMMER-WOHNUNG
Wohnräume	ca 78,00m ²
Terrasse	ca 13,00m ²
Gartenfläche	ca 97,00m ²
Kellerabteil + Autoabstellplatz	

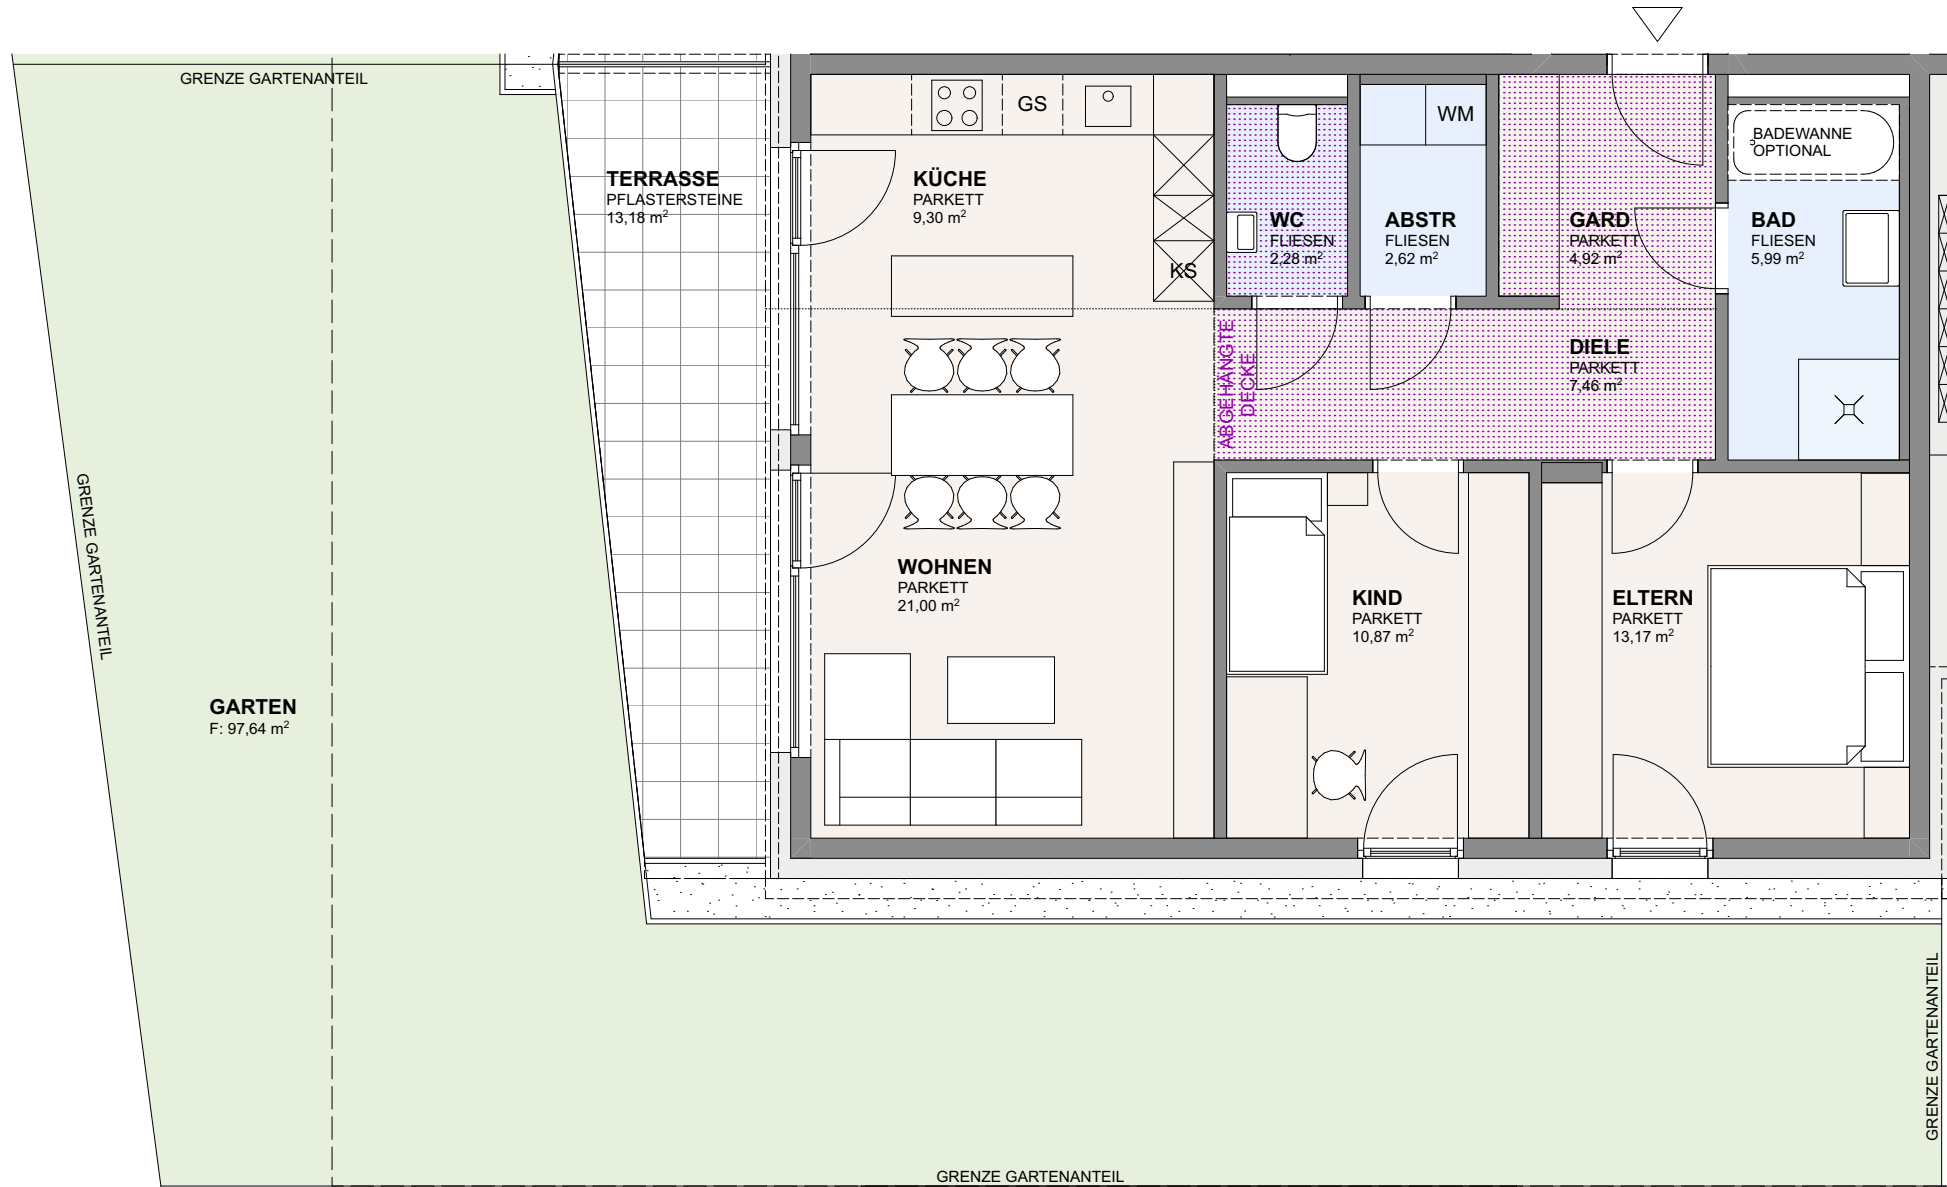

2.OG

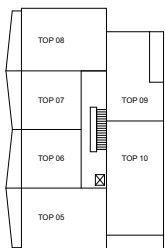

1.OG

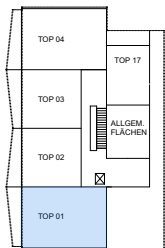

EG

1 ZI - GARCONNIERE	TYP A	
2 ZIMMERWOHNUNG	TYP B	
2 ZIMMERWOHNUNG	TYP C	
2 ZIMMERWOHNUNG	TYP D	
3 ZIMMERWOHNUNG	TYP E	
3 ZIMMERWOHNUNG	TYP F	
3 ZIMMERWOHNUNG	TYP G	
3 ZIMMERWOHNUNG	TYP H	
4 ZIMMERWOHNUNG	TYP I	



WIR BERATEN SIE GERNE : STEFANIE KOLLER DW 313
ING. SIMON SMEKAL DW 530




DIESER PLAN STELLT EINEN WOHNUNGSTYP DAR. DIE GRÖSSENANGABEN KÖNNEN IM KONKRETEN FALL GERINGFÜGIG VARIIEREN (SCHACHTGRÖSSEN) FLÄCHENANGABEN SIND ROHBAUMASSE

www.alpenlaendische.at

ARCHITEKT DIPL. ING. THOMAS NEUBAUER MÖSSLGASSE 5 A-6020 INNSBRUCK
TELEFON +43 512 342035 MOBIL +43 676 9040905 EMAIL arch.neubauer@tirol.com

PROJEKT T 418
WOHNANLAGE Waidring II
Dorfstrasse 56 A-6384 Waidring
2. Bauabschnitt


TOP 02	2-Zimmer-Wohnung
Wohnräume	ca 51,00m ²
Terrasse	ca 13,00m ²
Gartenfläche	ca 49,00m ²
Kellerabteil + Autoabstellplatz	

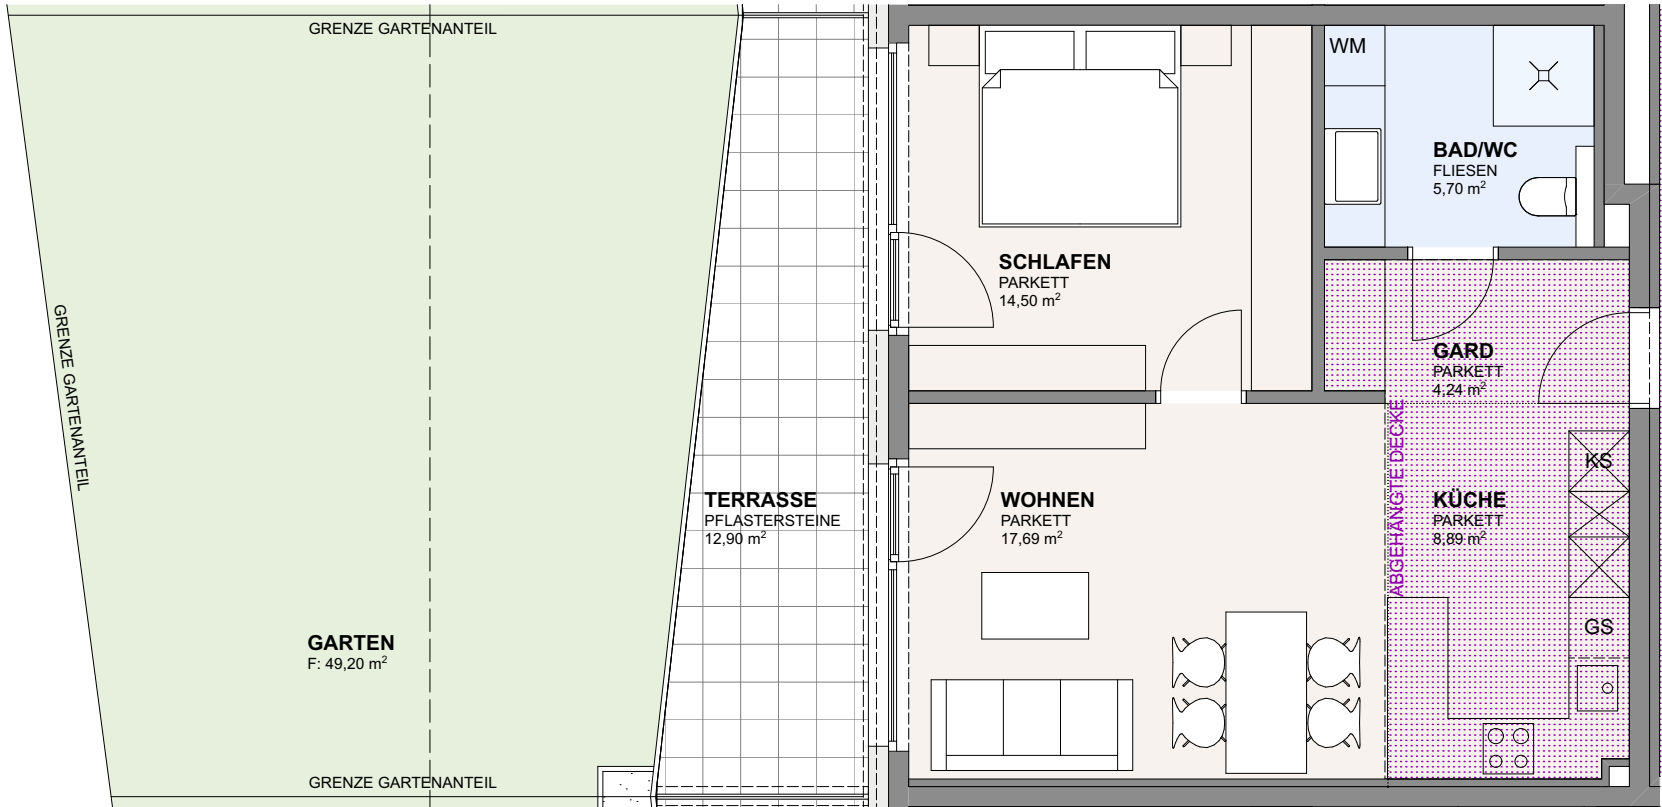


M 1:75




WIR BERATEN SIE GERNE : STEFANIE KOLLER DW 313
ING. SIMON SMEKAL DW 530

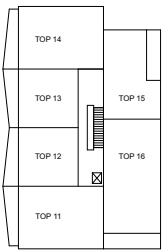

2.OG

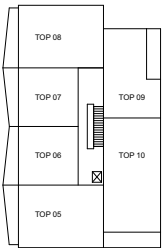

1.OG

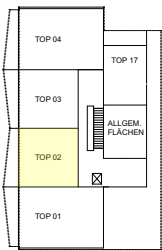

EG

1 ZI - GARCONNIERE	TYP A	
2 ZIMMERWOHNUNG	TYP B	
2 ZIMMERWOHNUNG	TYP C	
2 ZIMMERWOHNUNG	TYP D	
3 ZIMMERWOHNUNG	TYP E	
3 ZIMMERWOHNUNG	TYP F	
3 ZIMMERWOHNUNG	TYP G	
3 ZIMMERWOHNUNG	TYP H	
4 ZIMMERWOHNUNG	TYP I	

DIESER PLAN STELLT EINEN WOHNUNGSTYP DAR. DIE GRÖSSENANGABEN KÖNNEN IM KONKRETEN FALL GERINGFÜGIG VARIIEREN (SCHACHTGRÖSSEN) FLÄCHENANGABEN SIND ROHBAUMASSE





www.alpenlaendische.at


ARCHITEKT DIPL. ING. THOMAS NEUBAUER MÖSSLGASSE 5 A-6020 INNSBRUCK
TELEFON +43 512 342035 MOBIL +43 676 9040905 EMAIL arch.neubauer@tirol.com

PROJEKT T 418
WOHNANLAGE Waidring II
Dorfstrasse 56 A-6384 Waidring
2. Bauabschnitt


TOP 03	2-ZIMMER-WOHNUNG
Wohnräume	ca 50,00m²
Terrasse	ca 13,00m²
Gartenfläche	ca 56,00m²
Kellerabteil + Autoabstellplatz	

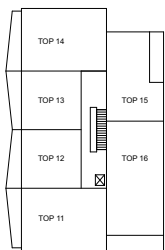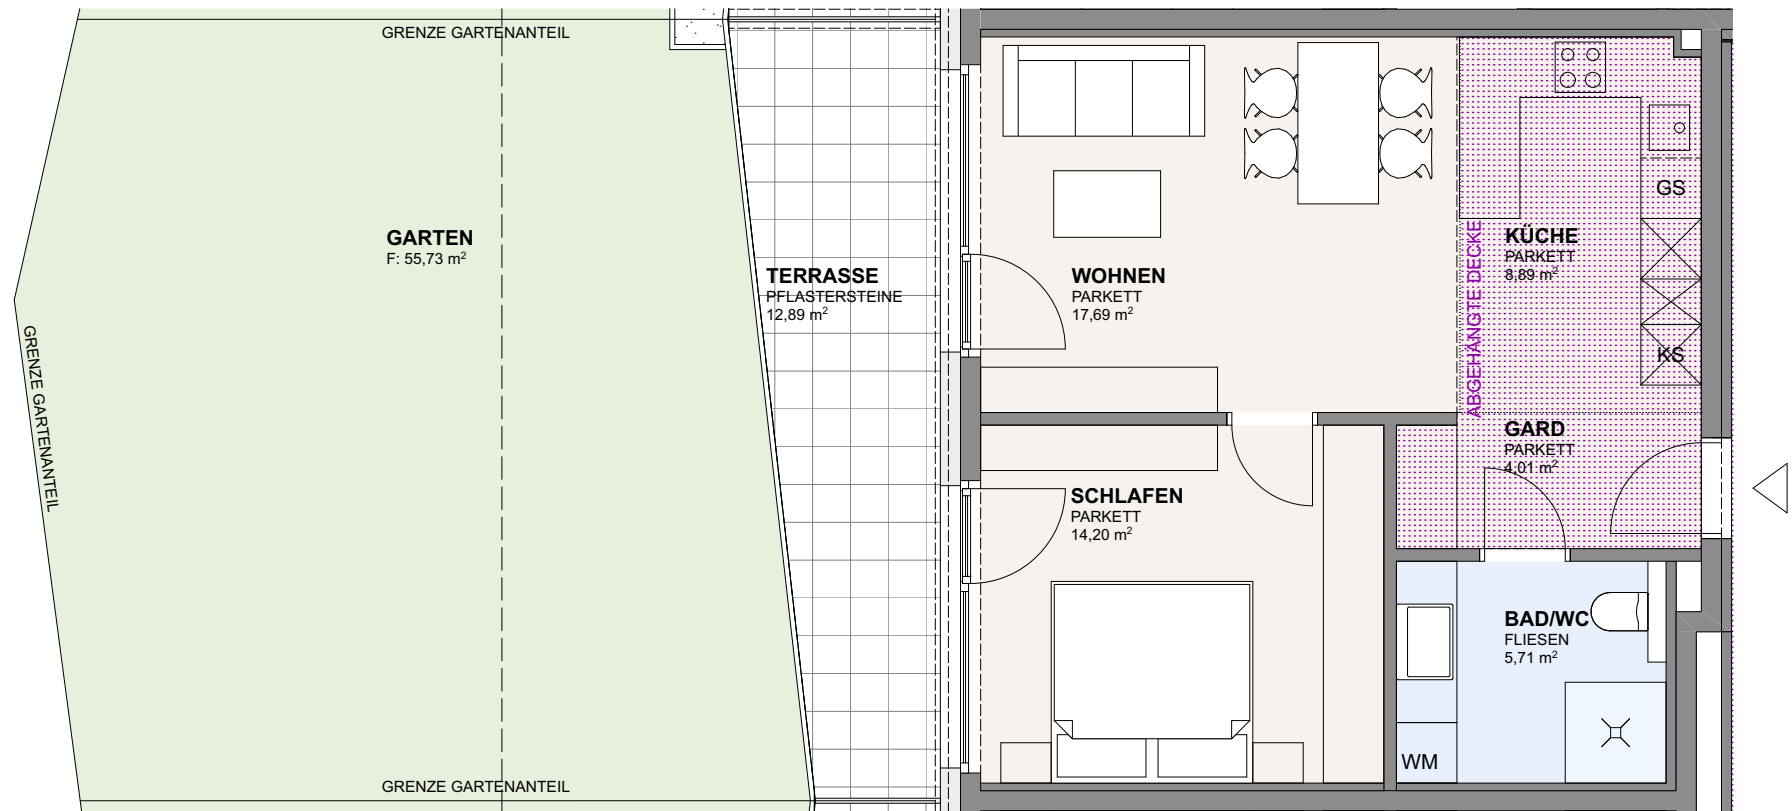

2.OG

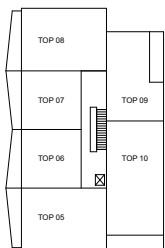

1.OG

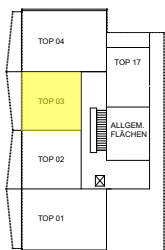

EG

1 ZI - GARCONNIERE	TYP A	
2 ZIMMERWOHNUNG	TYP B	
2 ZIMMERWOHNUNG	TYP C	
2 ZIMMERWOHNUNG	TYP D	
3 ZIMMERWOHNUNG	TYP E	
3 ZIMMERWOHNUNG	TYP F	
3 ZIMMERWOHNUNG	TYP G	
3 ZIMMERWOHNUNG	TYP H	
4 ZIMMERWOHNUNG	TYP I	



WIR BERATEN SIE GERNE : STEFANIE KOLLER DW 313
ING. SIMON SMEKAL DW 530




DIESER PLAN STELLT EINEN WOHNUNGSTYP DAR. DIE GRÖSSENANGABEN KÖNNEN IM KONKRETEN FALL GERINGFÜGIG VARIIEREN (SCHACHTGRÖSSEN) FLÄCHENANGABEN SIND ROHBAUMASSE

www.alpenlaendische.at

ARCHITEKT DIPL. ING. THOMAS NEUBAUER MÖSSLGASSE 5 A-6020 INNSBRUCK
TELEFON +43 512 342035 MOBIL +43 676 9040905 EMAIL arch.neubauer@tirol.com

PROJEKT T 418
WOHNANLAGE Waidring II
Dorfstrasse 56 A-6384 Waidring
2. BAUABSCHNITT


TOP 04	3-ZIMMER-WOHNUNG
Wohnräume	ca 77,00m ²
Terrasse	ca 13,00m ²
Gartenfläche	ca 121,00m ²
Kellerabteil + Autoabstellplatz	

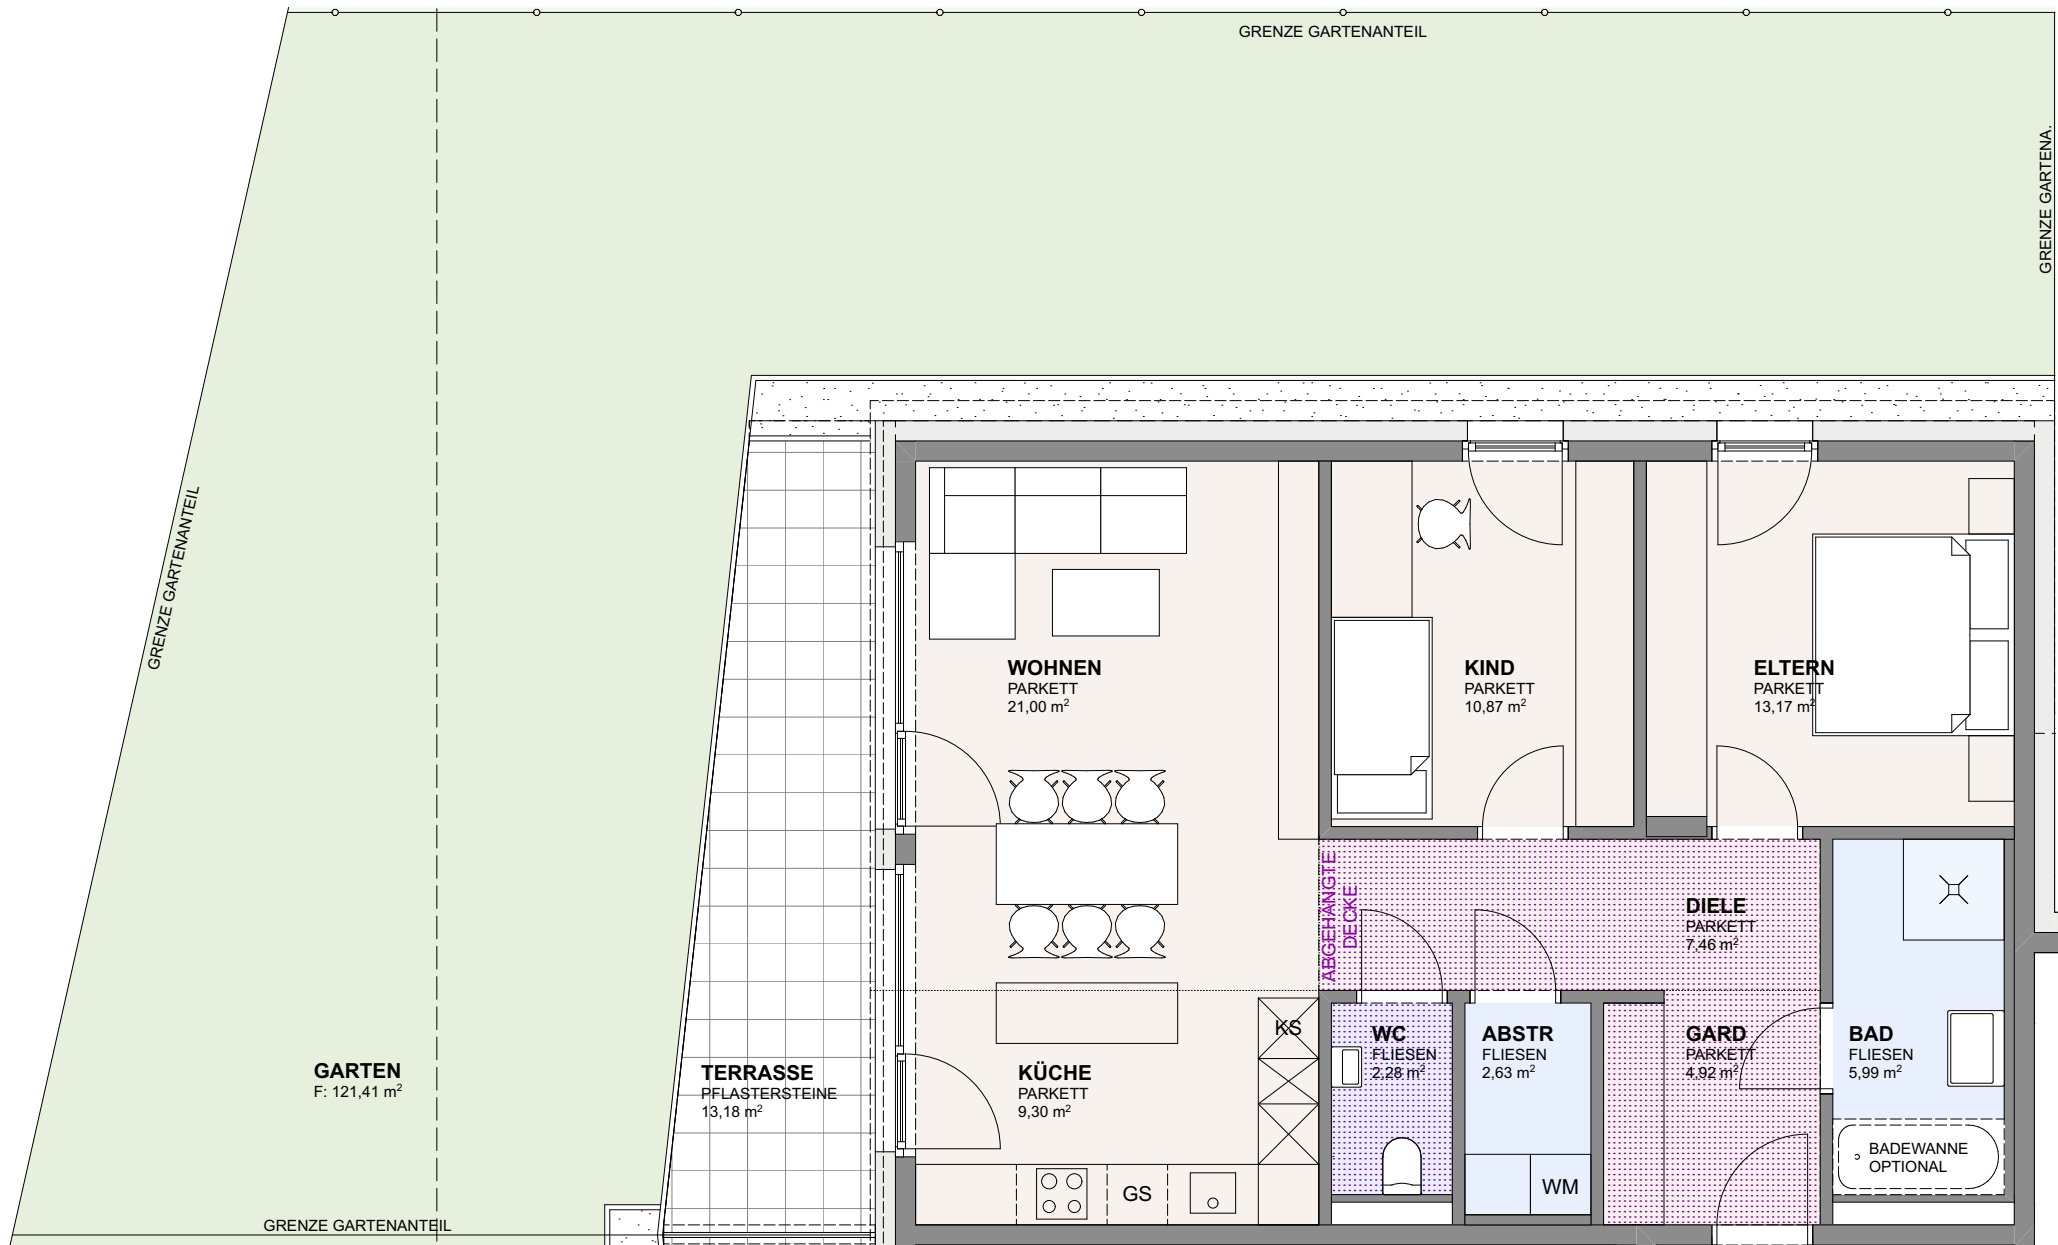


M 1:75




WIR BERATEN SIE GERNE : STEFANIE KOLLER DW 313
ING. SIMON SMEKAL DW 530

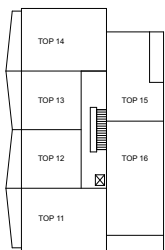

2.OG

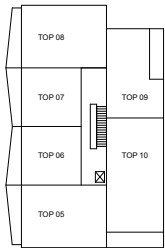

1.OG

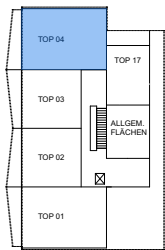

EG

1 ZI - GARCONNIERE	TYP A	
2 ZIMMERWOHNUNG	TYP B	
2 ZIMMERWOHNUNG	TYP C	
2 ZIMMERWOHNUNG	TYP D	
3 ZIMMERWOHNUNG	TYP E	
3 ZIMMERWOHNUNG	TYP F	
3 ZIMMERWOHNUNG	TYP G	
3 ZIMMERWOHNUNG	TYP H	
4 ZIMMERWOHNUNG	TYP I	

DIESER PLAN STELLT EINEN WOHNUNGSTYP DAR. DIE GRÖSSENANGABEN KÖNNEN IM KONKRETEN FALL GERINGFÜGIG VARIIEREN (SCHACHTGRÖSSEN) FLÄCHENANGABEN SIND ROHBAUMASSE




www.alpenlaendische.at


ARCHITEKT DIPL. ING. THOMAS NEUBAUER MÖSSLGASSE 5 A-6020 INNSBRUCK
TELEFON +43 512 342035 MOBIL +43 676 9040905 EMAIL arch.neubauer@tirol.com

PROJEKT T 418
WOHNANLAGE Waidring II
DORFSTRASSE 56 A-6384 Waidring
2. BAUABSCHNITT


TOP 05, 11 3-ZIMMER-WOHNUNG
Wohnräume ca 79,00m²
Balkon ca 13,00m²
Kellerabteil + Autoabstellplatz

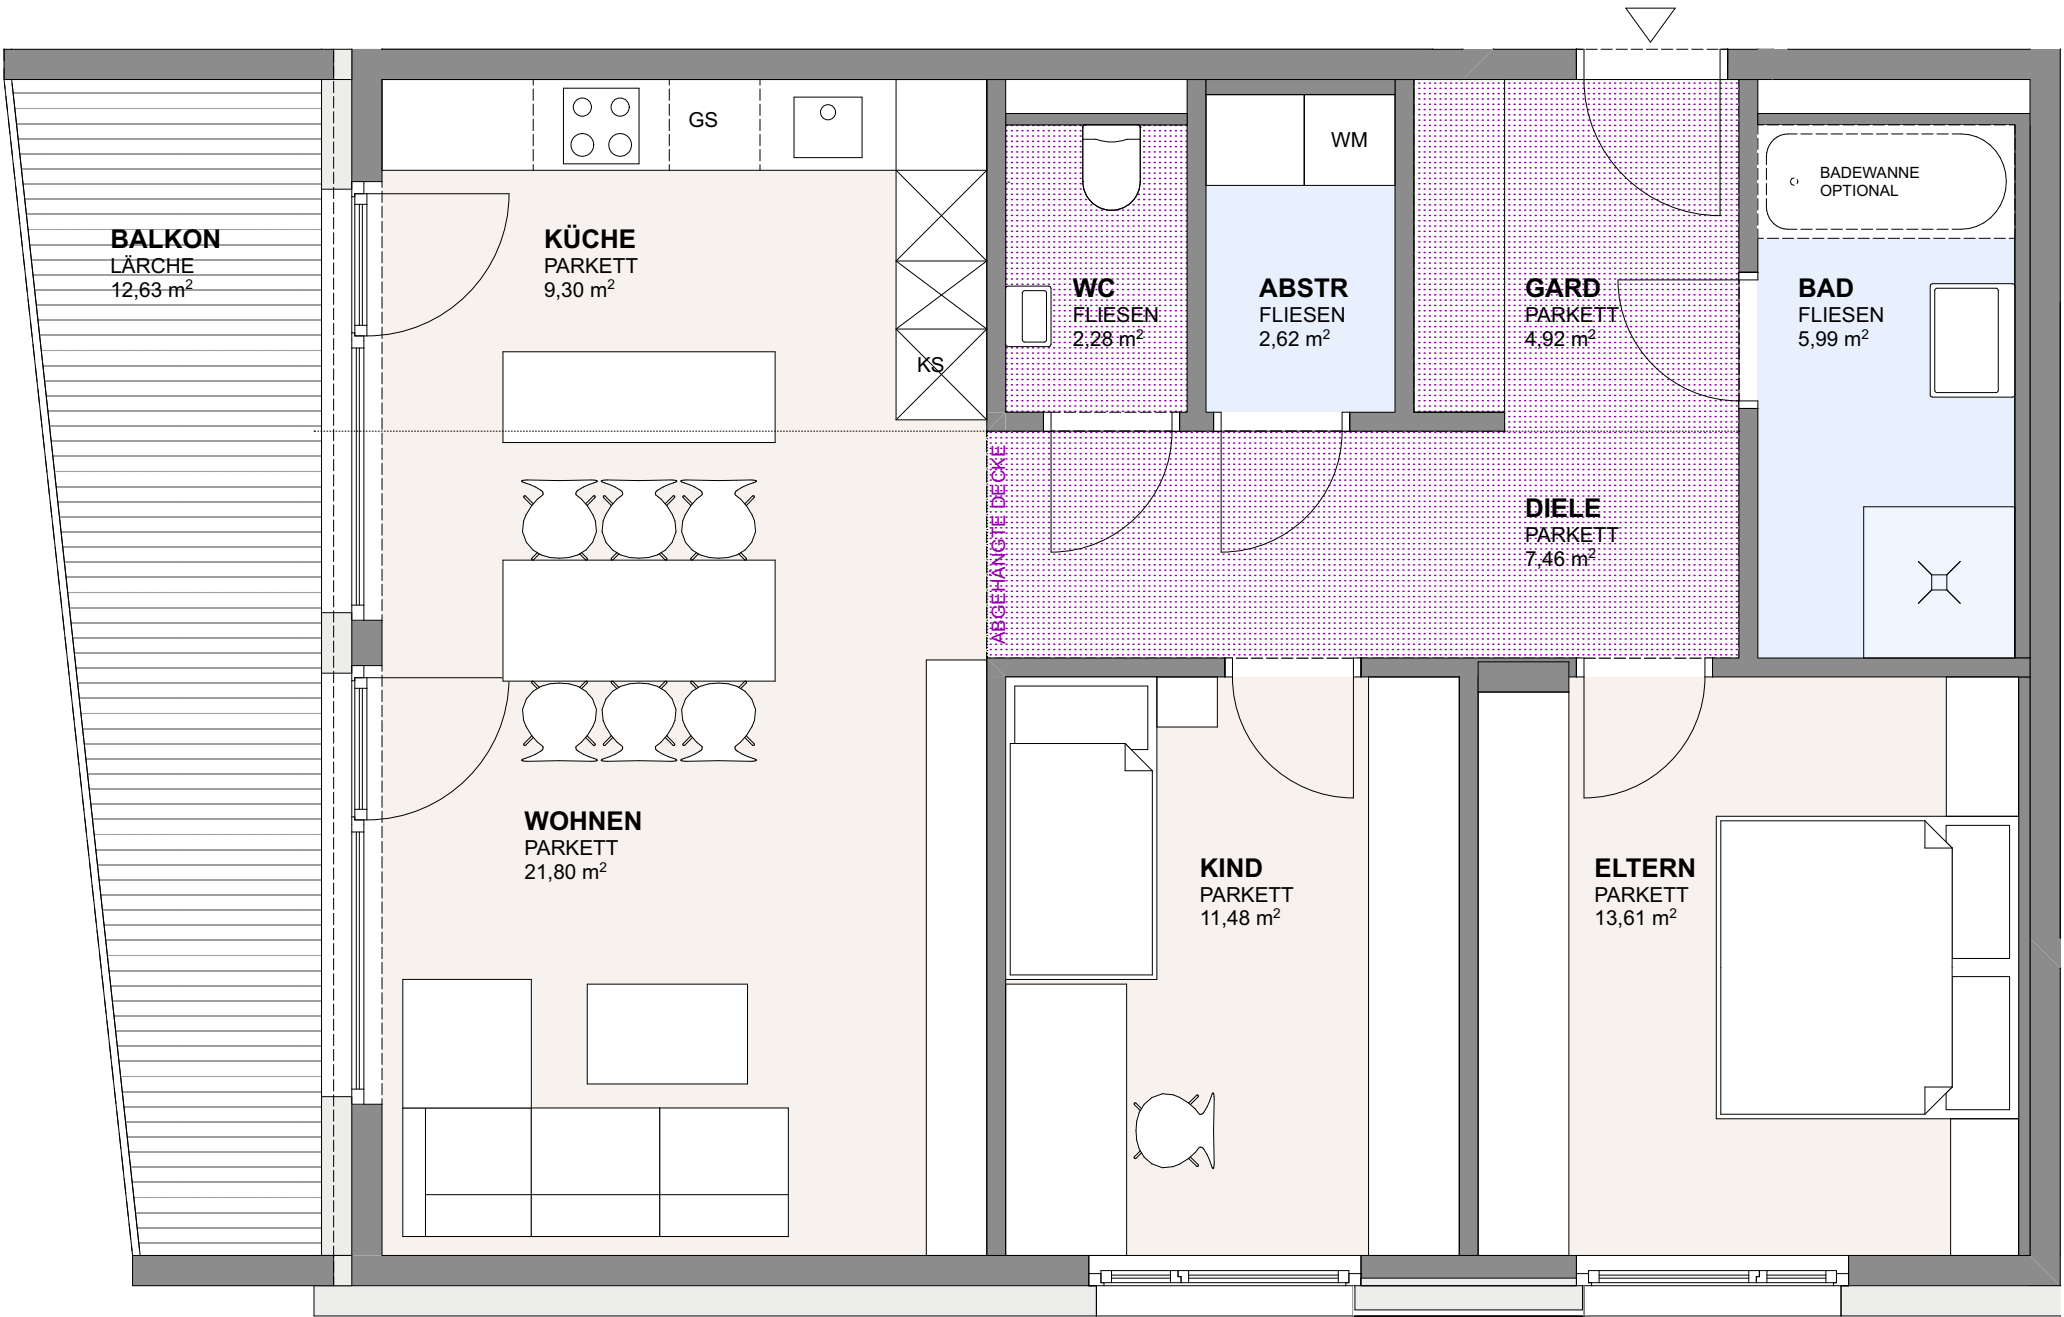


M 1:50

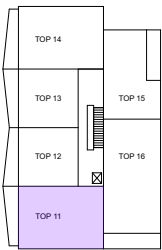

2.OG

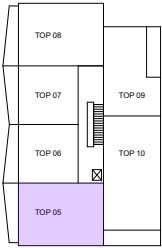

1.OG

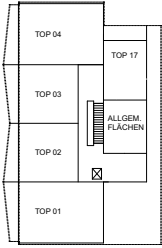

EG

1 ZI - GARCONNIERE	TYP A	
2 ZIMMERWOHNUNG	TYP B	
2 ZIMMERWOHNUNG	TYP C	
2 ZIMMERWOHNUNG	TYP D	
3 ZIMMERWOHNUNG	TYP E	
3 ZIMMERWOHNUNG	TYP F	
3 ZIMMERWOHNUNG	TYP G	
3 ZIMMERWOHNUNG	TYP H	
4 ZIMMERWOHNUNG	TYP I	

WIR BERATEN SIE GERNE : STEFANIE KOLLER DW 313
ING. SIMON SMEKAL DW 530




DIESER PLAN STELLT EINEN WOHNUNGSTYP DAR. DIE GRÖSSENANGABEN KÖNNEN IM KONKRETEN FALL GERINGFÜGIG VARIIEREN (SCHACHTGRÖSSEN) FLÄCHENANGABEN SIND ROHBAUMASSE

www.alpenlaendische.at


ARCHITEKT DIPL. ING. THOMAS NEUBAUER MÖSSLGASSE 5 A-6020 INNSBRUCK
TELEFON +43 512 342035 MOBIL +43 676 9040905 EMAIL arch.neubauer@tirol.com

PROJEKT T 418
WOHNANLAGE Waidring II
Dorfstrasse 56 A-6384 Waidring
2. BAUABSCHNITT


TOP 06, 12	2-ZIMMER-WOHNUNG
Wohnräume	ca 51,00m ²
Balkon	ca 12,00m ²
Kellerabteil + Autoabstellplatz	

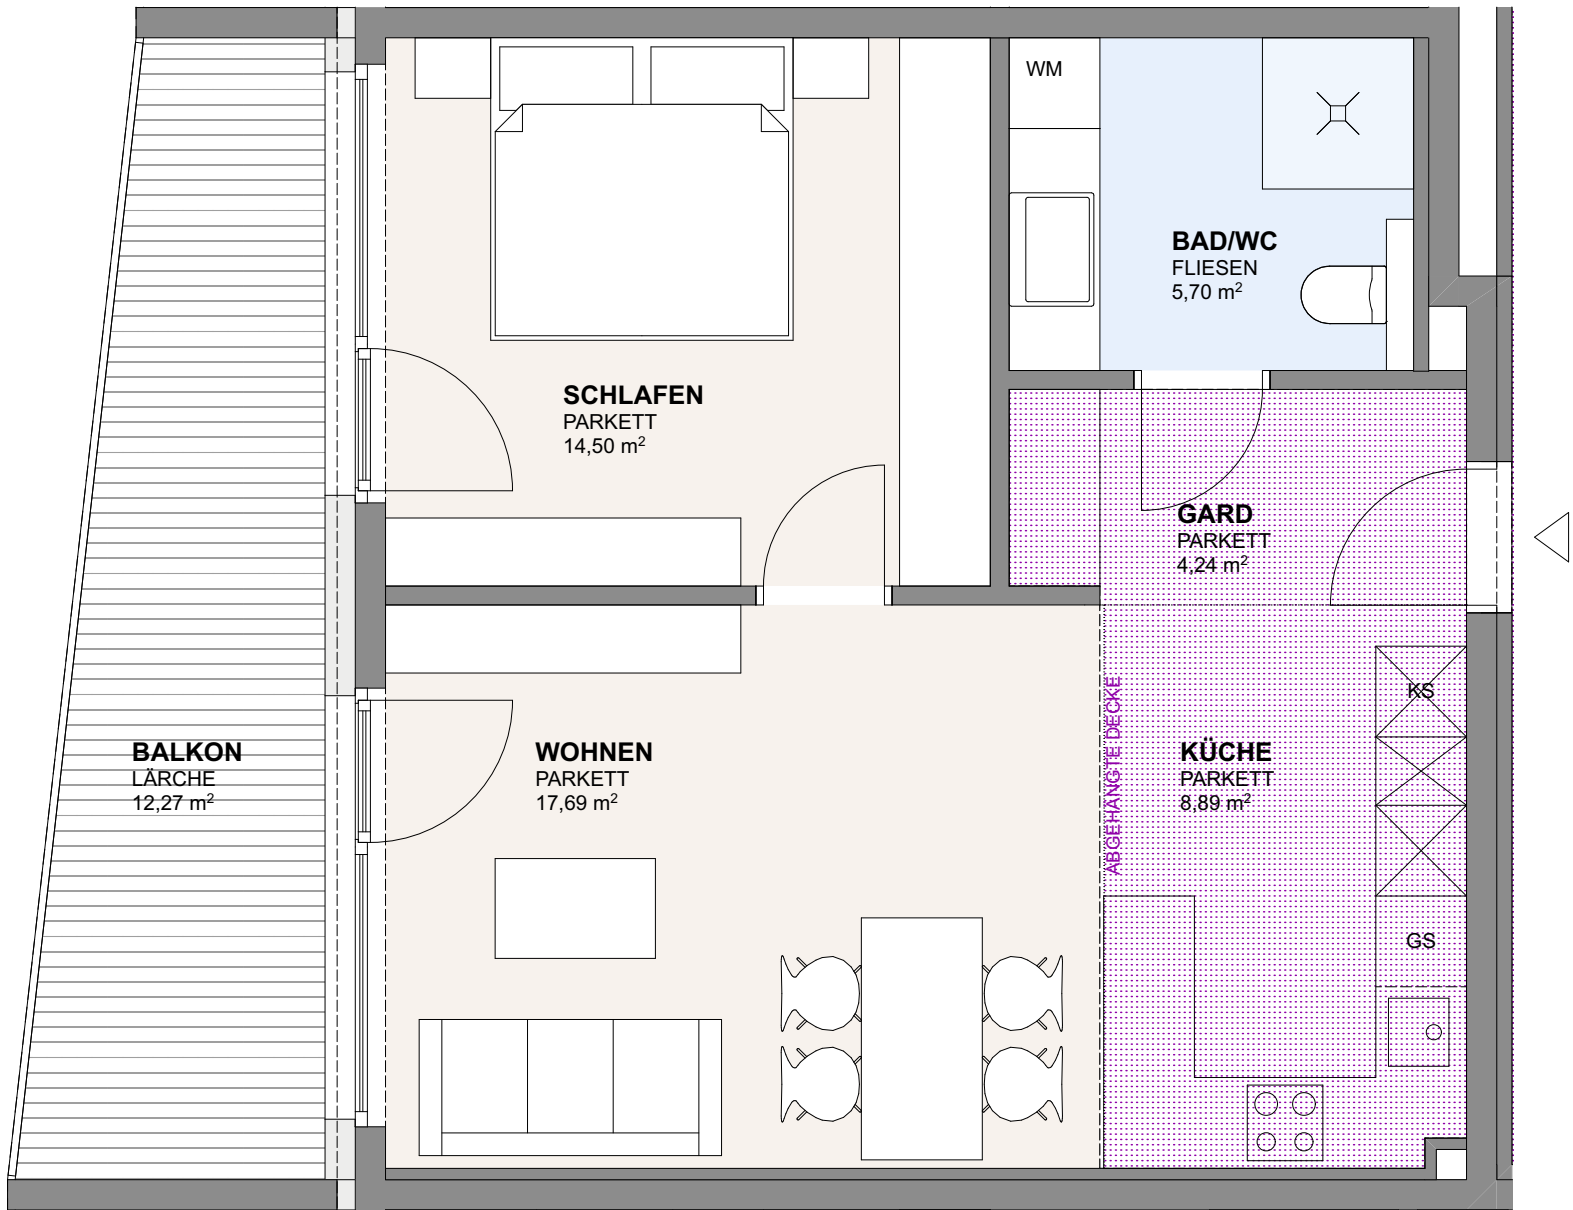


M 1:50

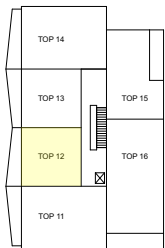

2.OG

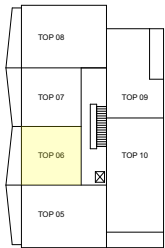

1.OG

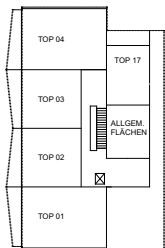

EG

1 ZI - GARCONNIERE	TYP A	
2 ZIMMERWOHNUNG	TYP B	
2 ZIMMERWOHNUNG	TYP C	
2 ZIMMERWOHNUNG	TYP D	
3 ZIMMERWOHNUNG	TYP E	
3 ZIMMERWOHNUNG	TYP F	
3 ZIMMERWOHNUNG	TYP G	
3 ZIMMERWOHNUNG	TYP H	
4 ZIMMERWOHNUNG	TYP I	



WIR BERATEN SIE GERNE : STEFANIE KOLLER DW 313
ING. SIMON SMEKAL DW 530




DIESER PLAN STELLT EINEN WOHNUNGSTYP DAR. DIE GRÖSSENANGABEN KÖNNEN IM KONKRETEN FALL GERINGFÜGIG VARIIEREN (SCHACHTGRÖSSEN) FLÄCHENANGABEN SIND ROHBAUMASSE

www.alpenlaendische.at


ARCHITEKT DIPL. ING. THOMAS NEUBAUER MÖSSLGASSE 5 A-6020 INNSBRUCK
TELEFON +43 512 342035 MOBIL +43 676 9040905 EMAIL arch.neubauer@tirol.com

PROJEKT T 418
WOHNANLAGE Waidring II
Dorfstrasse 56 A-6384 Waidring
2. Bauabschnitt


TOP 07, 13 2-Zimmer-Wohnung
Wohnräume ca 50,00m²
Balkon ca 12,00m²
Kellerabteil + Autoabstellplatz

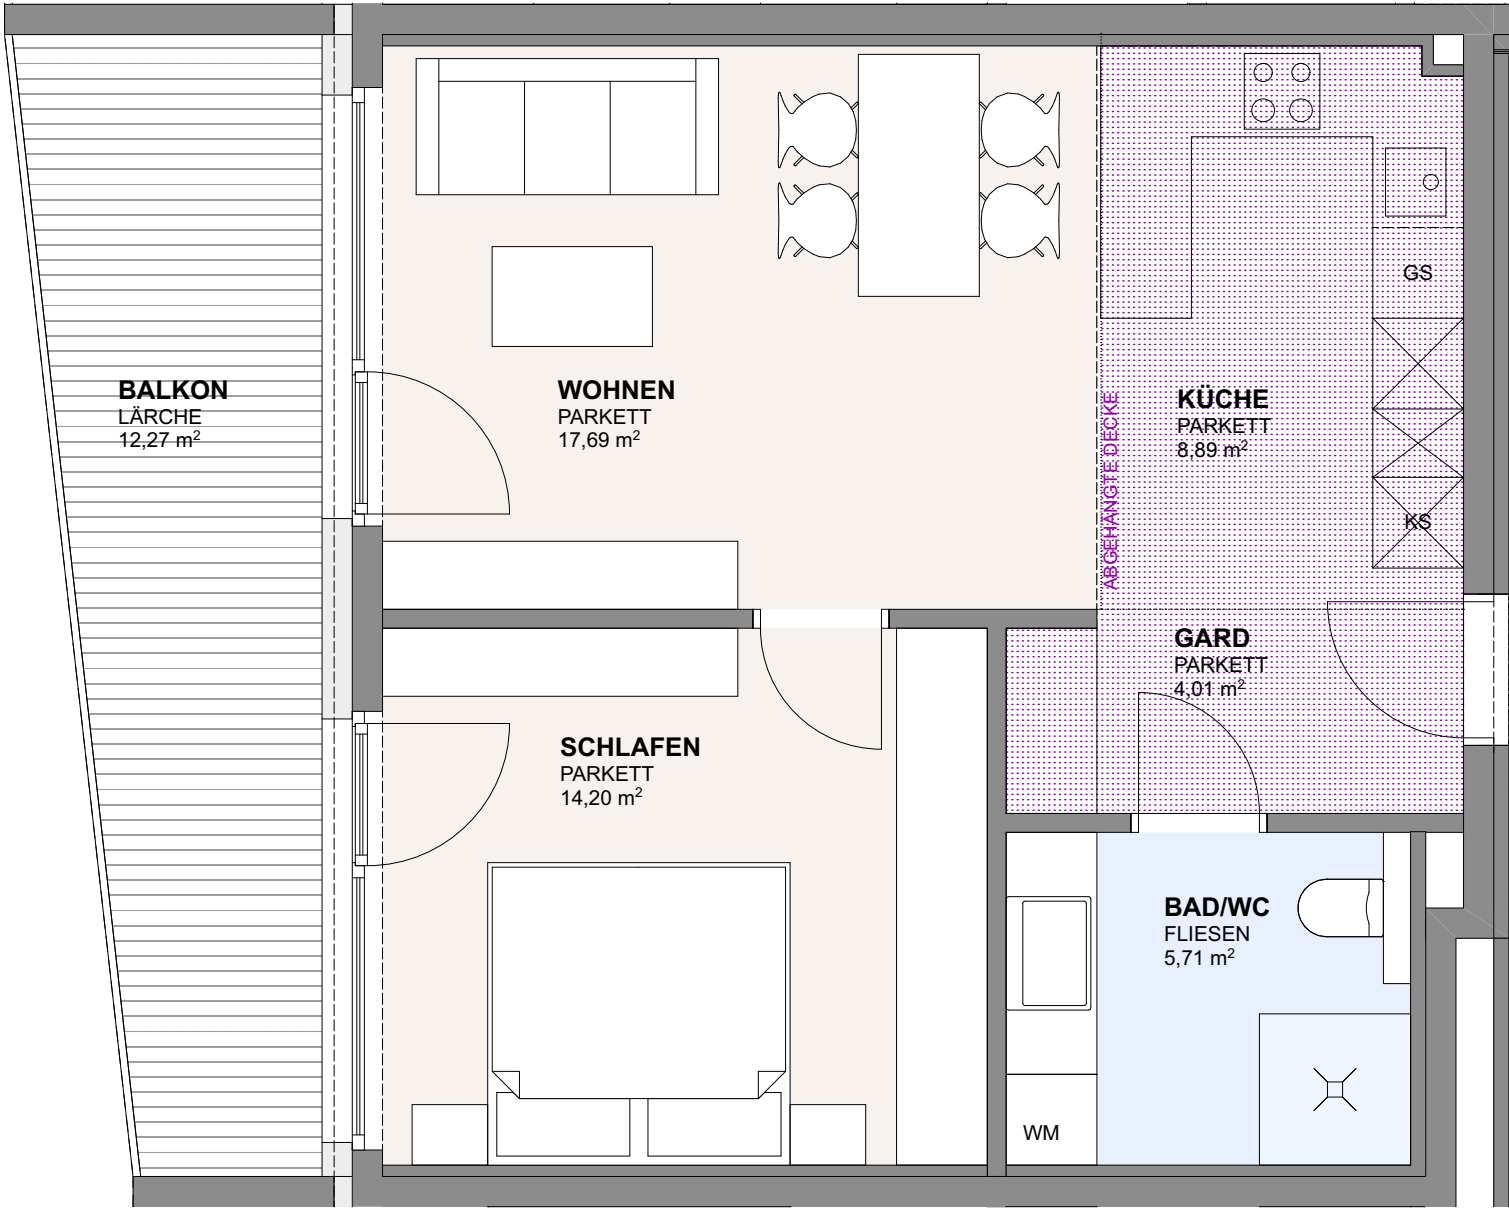


M 1:50

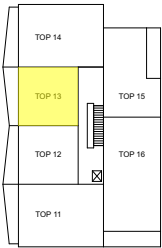

2.OG

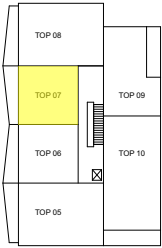

1.OG

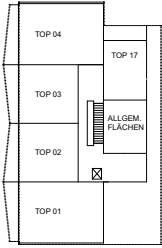

EG

1 Zi - Garconniere	TYP A	
2 Zimmerwohnung	TYP B	
2 Zimmerwohnung	TYP C	
2 Zimmerwohnung	TYP D	
3 Zimmerwohnung	TYP E	
3 Zimmerwohnung	TYP F	
3 Zimmerwohnung	TYP G	
3 Zimmerwohnung	TYP H	
4 Zimmerwohnung	TYP I	



WIR BERATEN SIE GERNE : STEFANIE KOLLER DW 313
ING. SIMON SMEKAL DW 530




DIESER PLAN STELLT EINEN WOHNUNGSTYP DAR. DIE GRÖSSENANGABEN KÖNNEN IM KONKRETEN FALL GERINGFÜGIG VARIIEREN (SCHACHTGRÖSSEN) FLÄCHENANGABEN SIND ROHBAUMASSE

www.alpenlaendische.at


ARCHITEKT DIPL. ING. THOMAS NEUBAUER MÖSSLGASSE 5 A-6020 INNSBRUCK
TELEFON +43 512 342035 MOBIL +43 676 9040905 EMAIL arch.neubauer@tirol.com

PROJEKT T 418
WOHNANLAGE Waidring II
Dorfstrasse 56 A-6384 Waidring
2. Bauabschnitt


TOP 08, 14	3-ZIMMER-WOHNUNG
Wohnräume	ca 79,00m²
Balkon	ca 13,00m²
Kellerabteil + Autoabstellplatz	

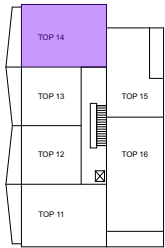

2.OG

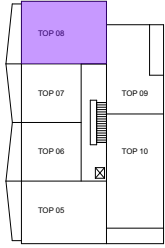

1.OG

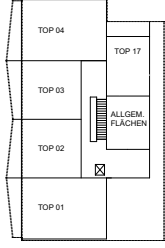

EG

1 ZI - GARCONNIERE	TYP A	
2 ZIMMERWOHNUNG	TYP B	
2 ZIMMERWOHNUNG	TYP C	
2 ZIMMERWOHNUNG	TYP D	
3 ZIMMERWOHNUNG	TYP E	
3 ZIMMERWOHNUNG	TYP F	
3 ZIMMERWOHNUNG	TYP G	
3 ZIMMERWOHNUNG	TYP H	
4 ZIMMERWOHNUNG	TYP I	



WIR BERATEN SIE GERNE : STEFANIE KOLLER DW 313
ING. SIMON SMEKAL DW 530





DIESER PLAN STELLT EINEN WOHNUNGSTYP DAR. DIE GRÖSSENANGABEN KÖNNEN IM KONKRETEN FALL GERINGFÜGIG VARIIEREN (SCHACHTGRÖSSEN) FLÄCHENANGABEN SIND ROHBAUMASSE

www.alpenlaendische.at


ARCHITEKT DIPL. ING. THOMAS NEUBAUER MÖSSLGASSE 5 A-6020 INNSBRUCK
TELEFON +43 512 342035 MOBIL +43 676 9040905 EMAIL arch.neubauer@tirol.com

PROJEKT T 418
WOHNANLAGE Waidring II
Dorfstrasse 56 A-6384 Waidring
2. Bauabschnitt


TOP 09, 15	2-Zimmer-Wohnung
Wohnräume	ca 62,00m²
Loggia	ca 11,00m²
Kellerabteil + Autoabstellplatz	

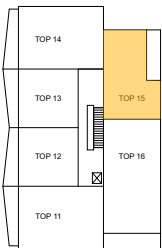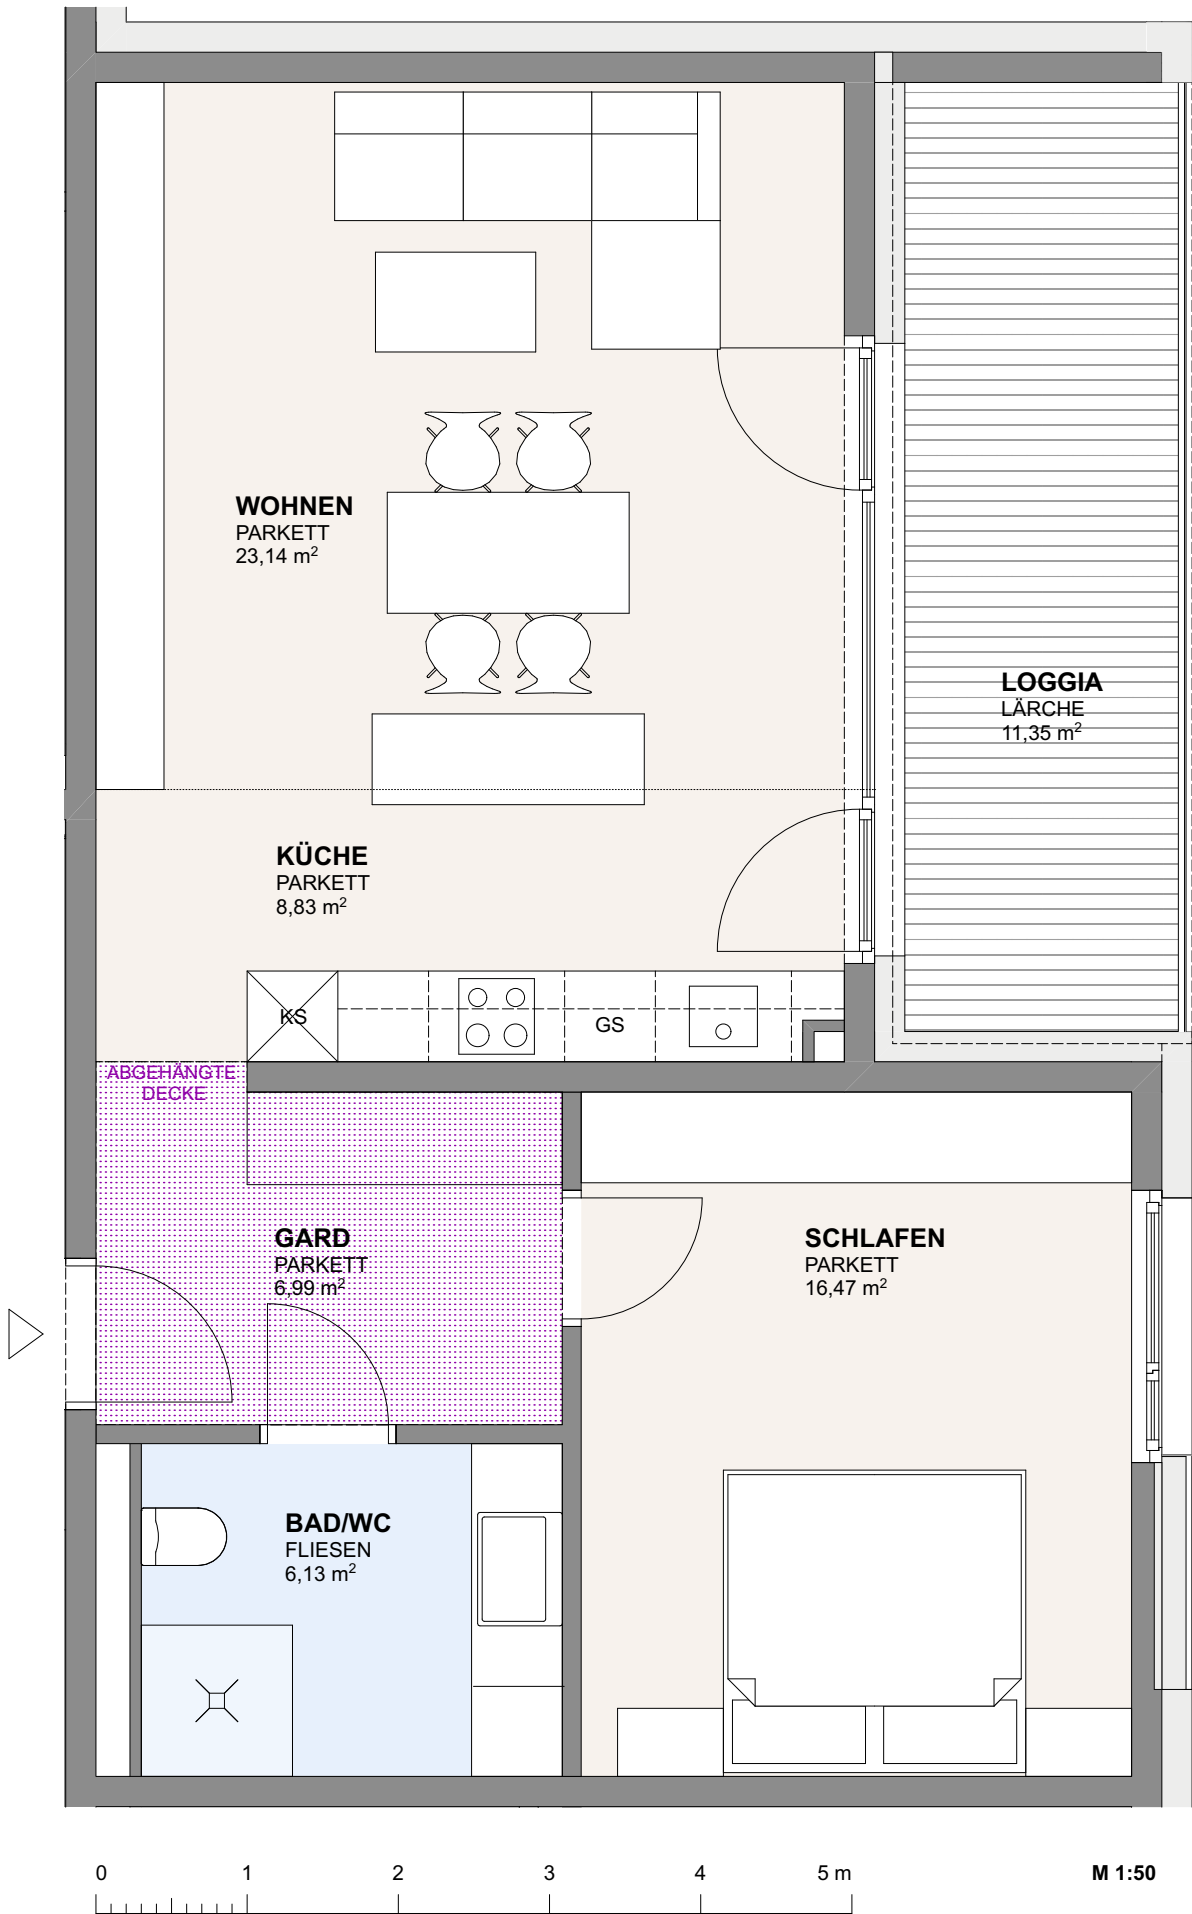

2.OG

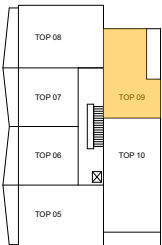

1.OG

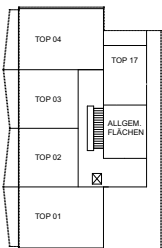

EG

1 Zi - Garconniere	TYP A	
2 Zimmerwohnung	TYP B	
2 Zimmerwohnung	TYP C	
2 Zimmerwohnung	TYP D	
3 Zimmerwohnung	TYP E	
3 Zimmerwohnung	TYP F	
3 Zimmerwohnung	TYP G	
3 Zimmerwohnung	TYP H	
4 Zimmerwohnung	TYP I	



WIR BERATEN SIE GERNE : STEFANIE KOLLER DW 313
ING. SIMON SMEKAL DW 530





DIESER PLAN STELLT EINEN WOHNUNGSTYP DAR. DIE GRÖSSENANGABEN KÖNNEN IM KONKRETEN FALL GERINGFÜGIG VARIIEREN (SCHACHTGRÖSSEN) FLÄCHENANGABEN SIND ROHBAUMASSE

www.alpenlaendische.at


ARCHITEKT DIPL. ING. THOMAS NEUBAUER MÖSSLGASSE 5 A-6020 INNSBRUCK
TELEFON +43 512 342035 MOBIL +43 676 9040905 EMAIL arch.neubauer@tirol.com

PROJEKT T 418
WOHNANLAGE Waidring II
Dorfstrasse 56 A-6384 Waidring
2. Bauabschnitt


TOP 10, 16 4-Zimmer-Wohnung
Wohnräume ca 94,00m²
Loggia ca 13,00m²
Kellerabteil + Autoabstellplatz

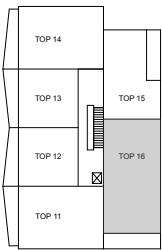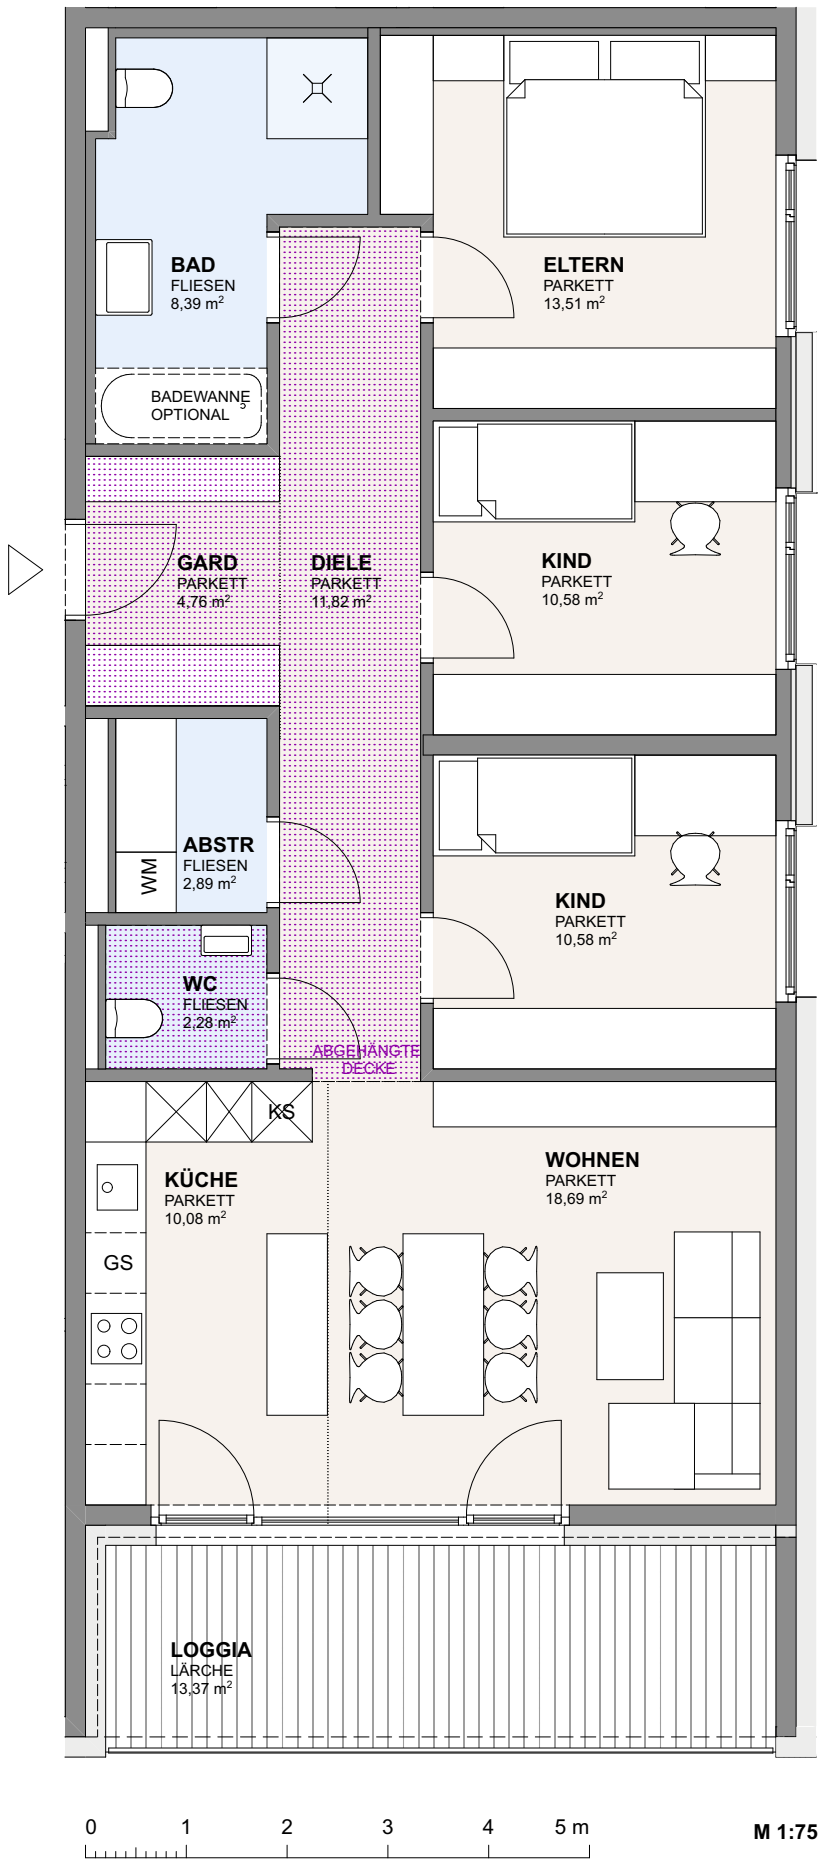

2.OG

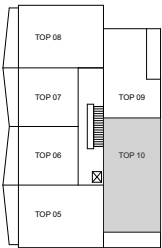

1.OG

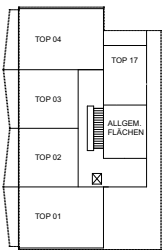

EG

1 ZI - GARCONNIERE	TYP A	
2 ZIMMERWOHNUNG	TYP B	
2 ZIMMERWOHNUNG	TYP C	
2 ZIMMERWOHNUNG	TYP D	
3 ZIMMERWOHNUNG	TYP E	
3 ZIMMERWOHNUNG	TYP F	
3 ZIMMERWOHNUNG	TYP G	
3 ZIMMERWOHNUNG	TYP H	
4 ZIMMERWOHNUNG	TYP I	



WIR BERATEN SIE GERNE : STEFANIE KOLLER DW 313
ING. SIMON SMEKAL DW 530





DIESER PLAN STELLT EINEN WOHNUNGSTYP DAR. DIE GRÖSSENANGABEN KÖNNEN IM KONKRETEN FALL GERINGFÜGIG VARIIEREN (SCHACHTGRÖSSEN) FLÄCHENANGABEN SIND ROHBAUMASSE

www.alpenlaendische.at


ARCHITEKT DIPL. ING. THOMAS NEUBAUER MÖSSLGASSE 5 A-6020 INNSBRUCK
TELEFON +43 512 342035 MOBIL +43 676 9040905 EMAIL arch.neubauer@tirol.com

PROJEKT T 418
WOHNANLAGE Waidring II
Dorfstrasse 56 A-6384 Waidring
2. Bauabschnitt


TOP 17	1-ZI - GARCONNIERE
	Wohnräume ca 35,00m²
	Terrasse ca 8,00m²
	Garten ca 37,00m²
	Kellerabteil + Autoabstellplatz

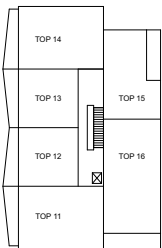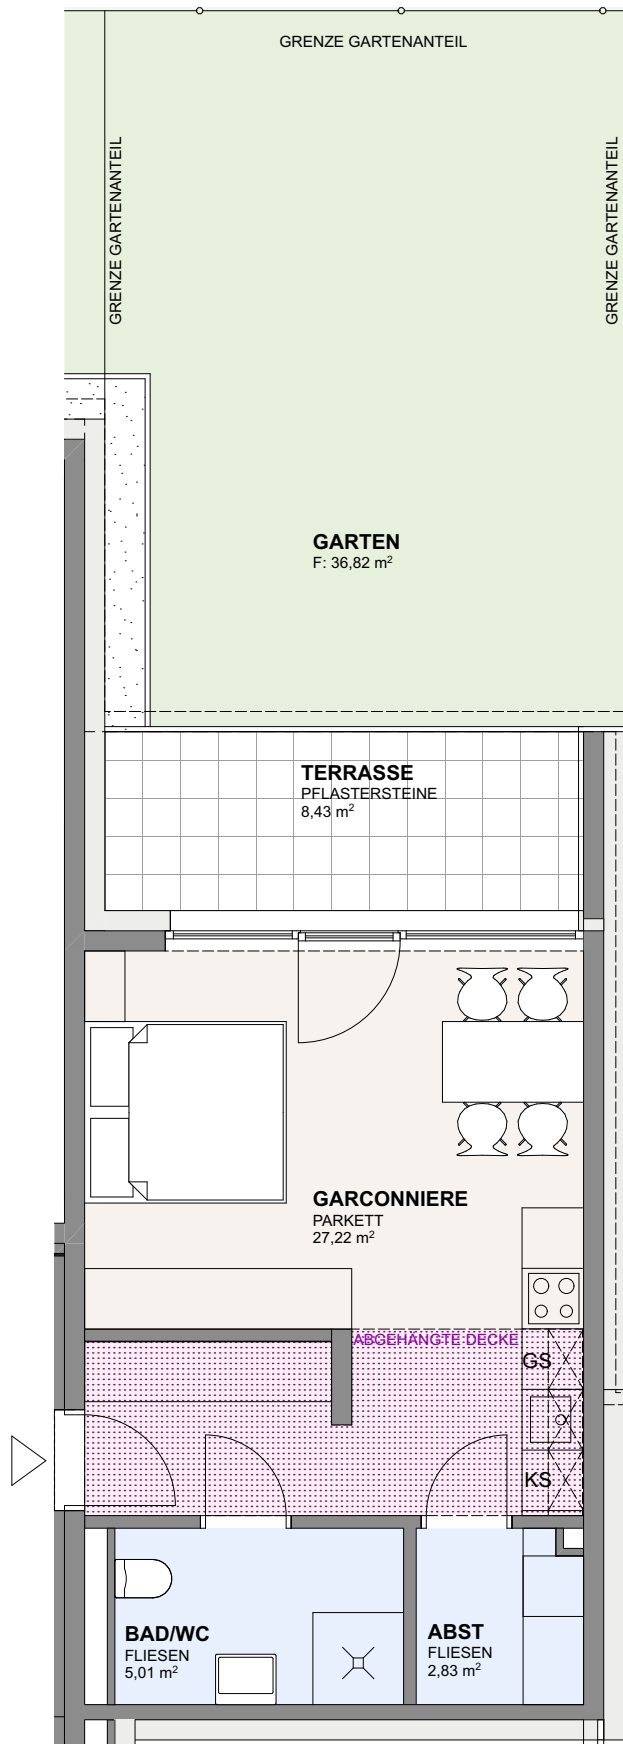

2.OG

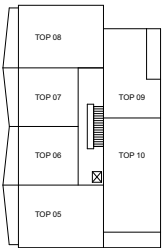

1.OG

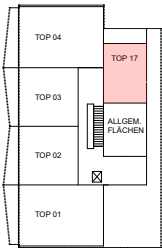

EG

1 ZI - GARCONNIERE	TYP A	
2 ZIMMERWOHNUNG	TYP B	
2 ZIMMERWOHNUNG	TYP C	
2 ZIMMERWOHNUNG	TYP D	
3 ZIMMERWOHNUNG	TYP E	
3 ZIMMERWOHNUNG	TYP F	
3 ZIMMERWOHNUNG	TYP G	
3 ZIMMERWOHNUNG	TYP H	
4 ZIMMERWOHNUNG	TYP I	



WIR BERATEN SIE GERNE : STEFANIE KOLLER DW 313
ING. SIMON SMEKAL DW 530



www.alpenlaendische.at

ARCHITEKT DIPL. ING. THOMAS NEUBAUER MÖSSLGASSE 5 A-6020 INNSBRUCK
TELEFON +43 512 342035 MOBIL +43 676 9040905 EMAIL arch.neubauer@tirol.com

DIESER PLAN STELLT EINEN WOHNUNGSTYP DAR. DIE GRÖSSENANGABEN KÖNNEN IM KONKRETEN FALL GERINGFÜGIG VARIIEREN (SCHACHTGRÖSSEN) FLÄCHENANGABEN SIND ROHBAUMASSE

M 1:75

