

Wohnanlage

REUTTE

Lutterottstraße Nr. 6 und 8

TOP 01



3-ZIMMER-WOHNUNG

ca. 83 m² Wohnnutzfläche

ca. 20 m² Terrasse

ca. 40 m² Gartenfläche

Kellerabteil und Autoabstellplatz

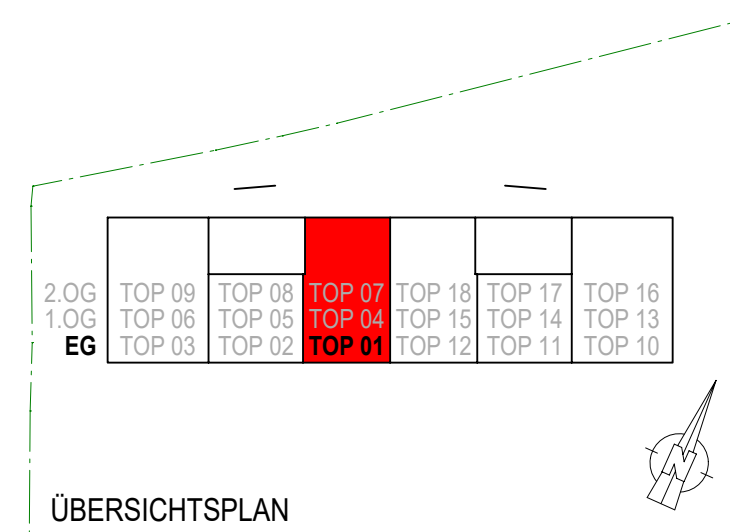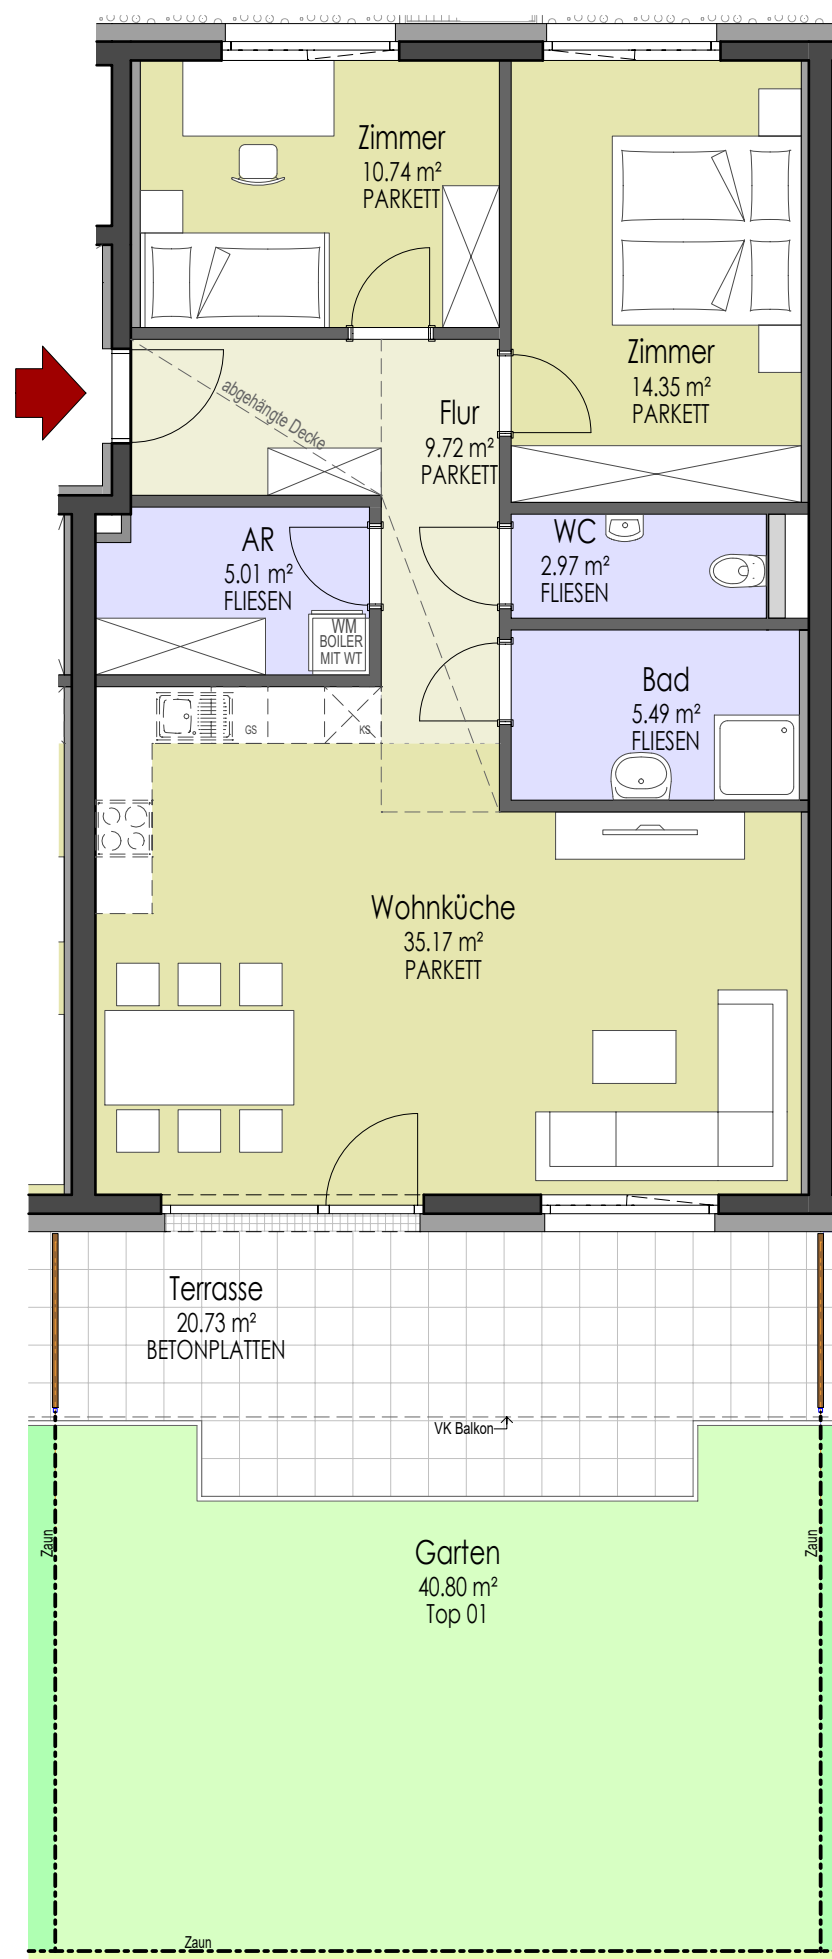

Wir beraten Sie gerne:

Tel: 0512/571411 - 313 Stefanie KOLLER

- 520 Bmstr. Ing. Klemens VÖGELE

 **Alpenländische**
Gemeinnützige Wohnbaugesellschaft

www.alpenlaendische.at

DIESER PLAN STELLT EINEN WOHNUNGSTYP DAR.
DIE GRÖSSENANGABEN KÖNNEN IM KONKRETEN FALL GERINGFÜGIG VARIIEREN.

Wohnanlage

REUTTE

Lutterottstraße Nr. 6 und 8

TOP 02


2-ZIMMER-WOHNUNG

ca. 54 m² Wohnnutzfläche

ca. 16 m² Terrasse

ca. 45 m² Gartenfläche

Kellerabteil und Autoabstellplatz

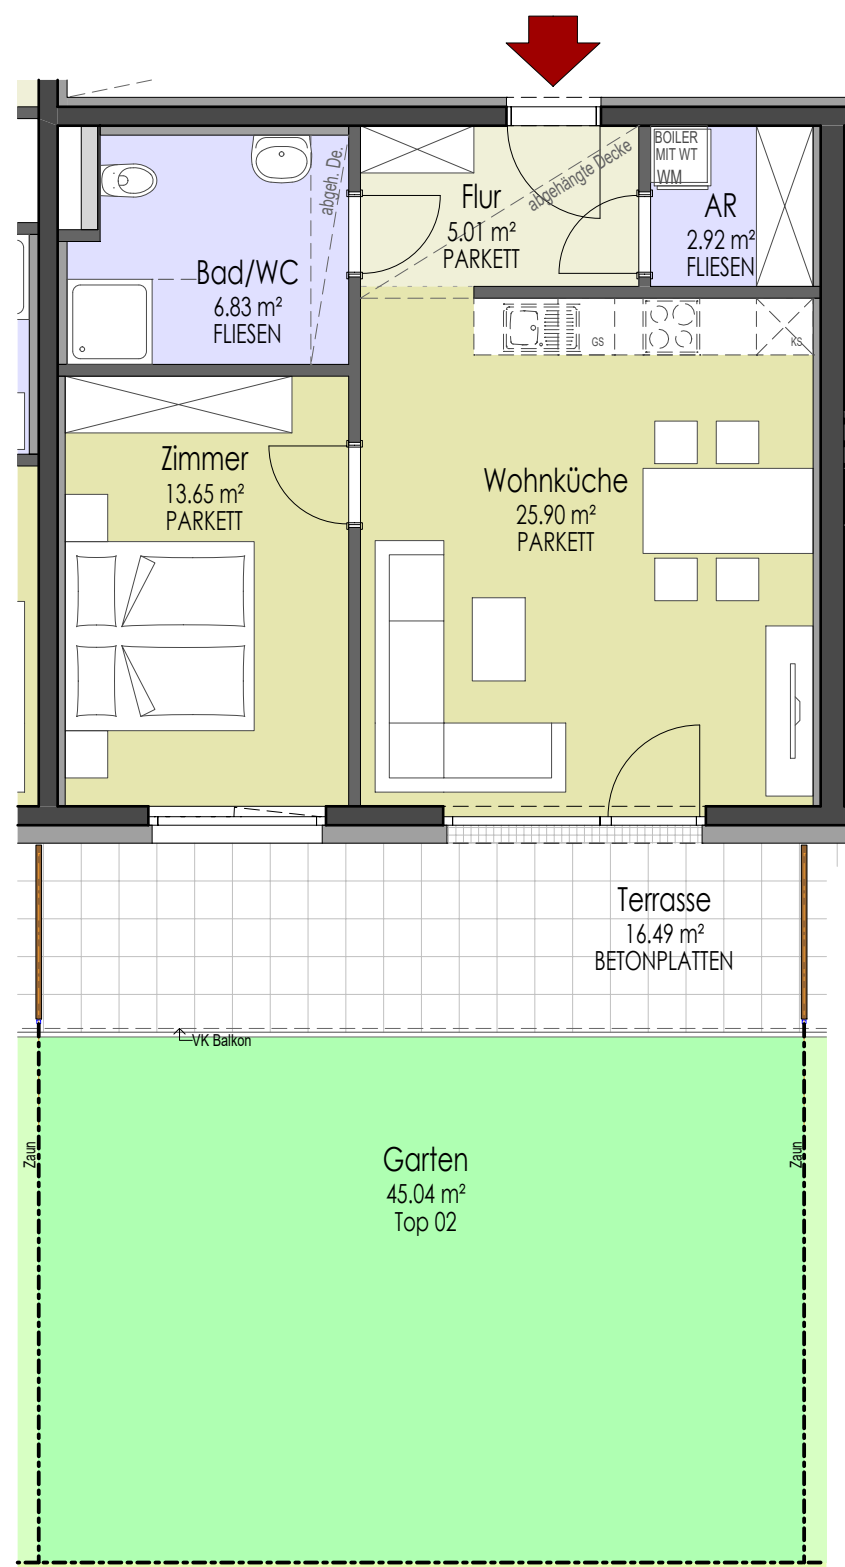

2.OG	TOP 09	TOP 08	TOP 07	TOP 18	TOP 17	TOP 16
1.OG	TOP 06	TOP 05	TOP 04	TOP 15	TOP 14	TOP 13
EG	TOP 03	TOP 02	TOP 01	TOP 12	TOP 11	TOP 10

ÜBERSICHTSPLAN



Wir beraten Sie gerne:

Tel: 0512/571411 - 313 Stefanie KOLLER

- 520 Bmstr. Ing. Klemens VÖGELE

 **Alpenländische**
Gemeinnützige Wohnbaugesellschaft

www.alpenlaendische.at



DIESER PLAN STELLT EINEN WOHNUNGSTYP DAR.
DIE GRÖSSENANGABEN KÖNNEN IM KONKRETEN FALL GERINGFÜGIG VARIIEREN.



Wohnanlage REUTTE Lutterottstraße Nr. 6 und 8

TOP 03 4-ZIMMER-WOHNUNG

ca. 93 m² Wohnnutzfläche
ca. 22 m² Terrasse
ca. 41 m² Gartenfläche
Kellerabteil und Autoabstellplatz

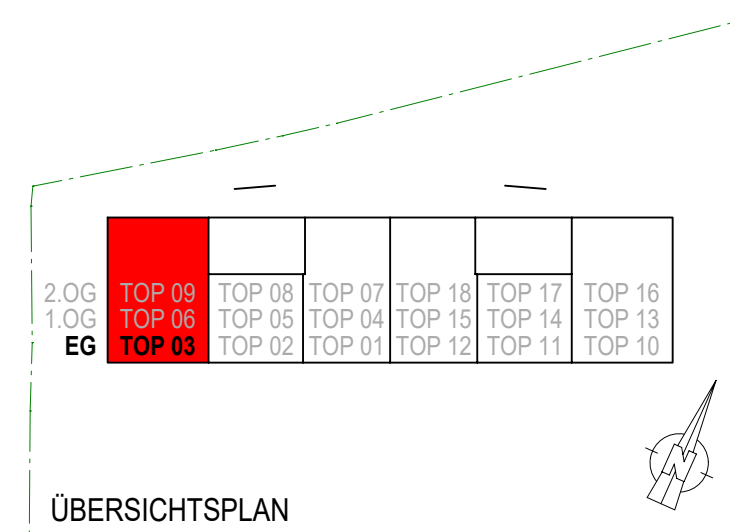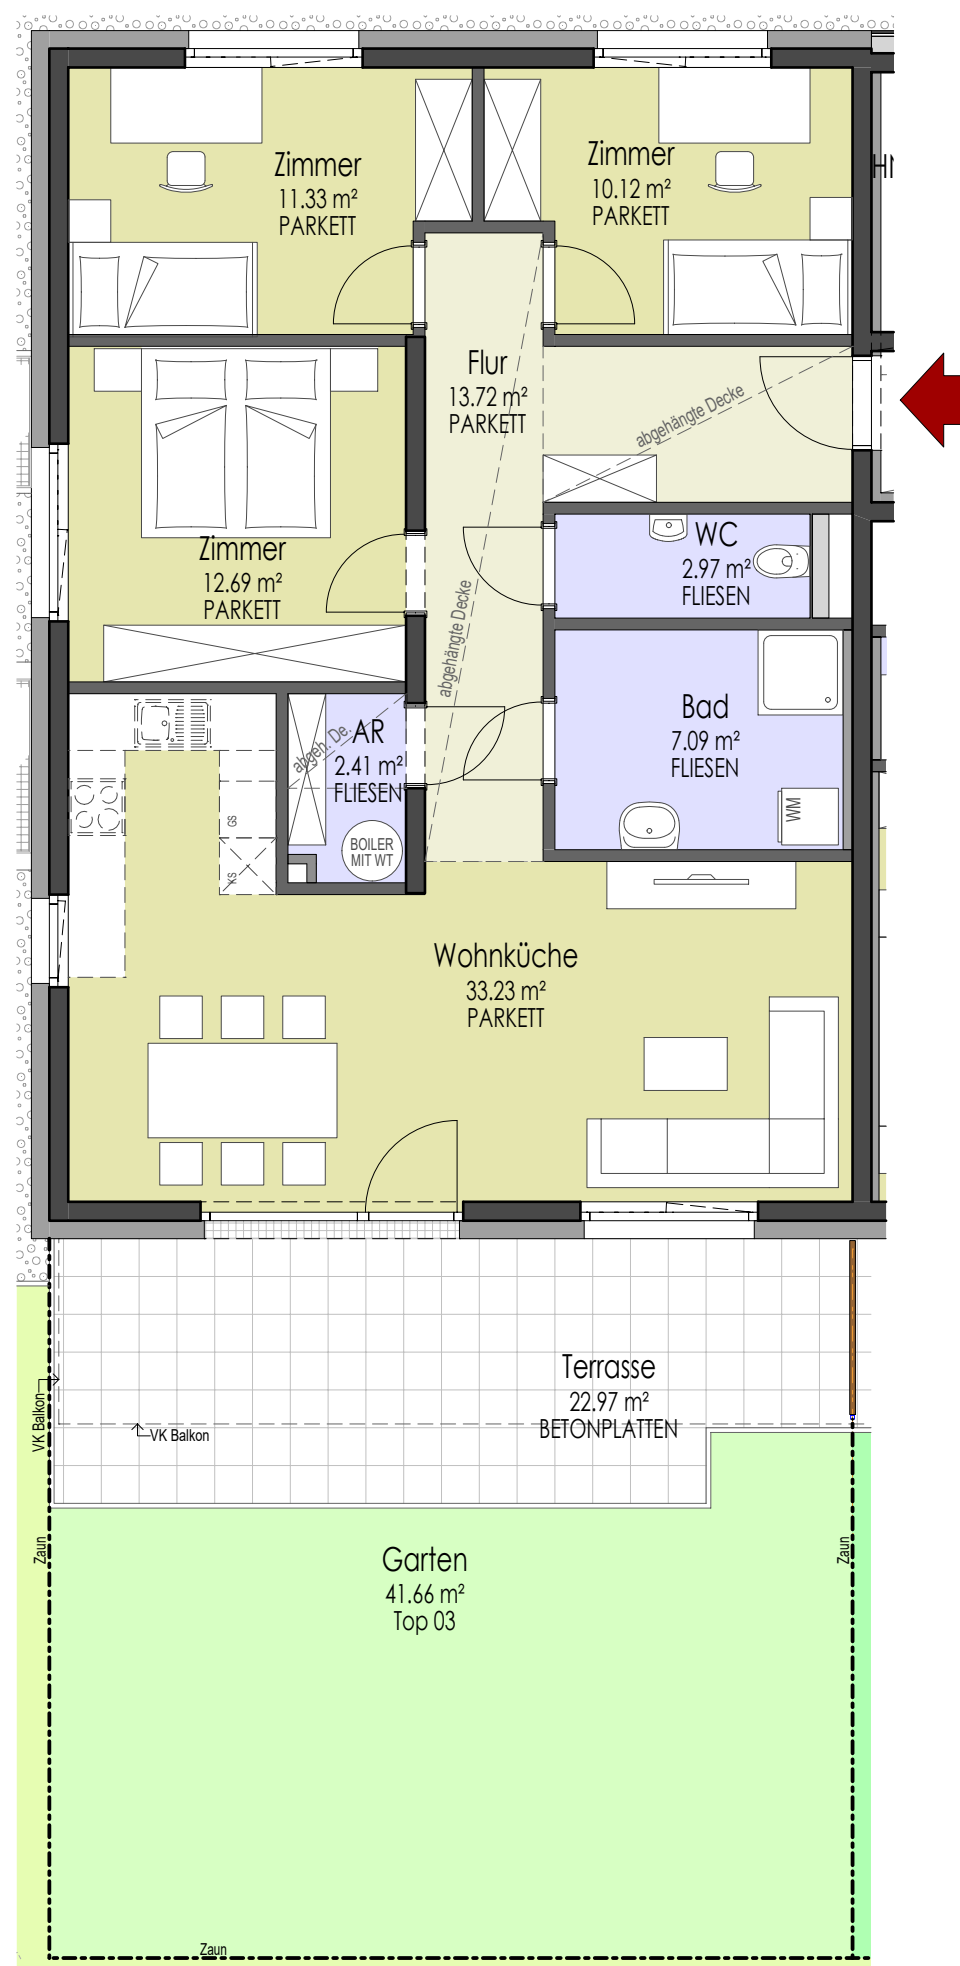

Wir beraten Sie gerne:
Tel: 0512/571411 - 313 Stefanie KOLLER
- 520 Bmstr. Ing. Klemens VÖGELE

Wohnanlage

REUTTE

Lutterottstraße Nr. 6 und 8



TOP 04 und 07

3-ZIMMER-WOHNUNG

ca. 83 m² Wohnnutzfläche

ca. 15 m² Balkon

Kellerabteil und Autoabstellplatz

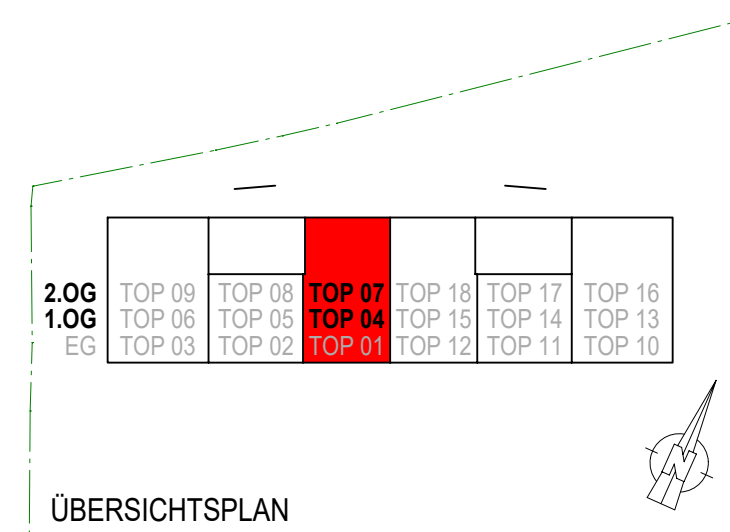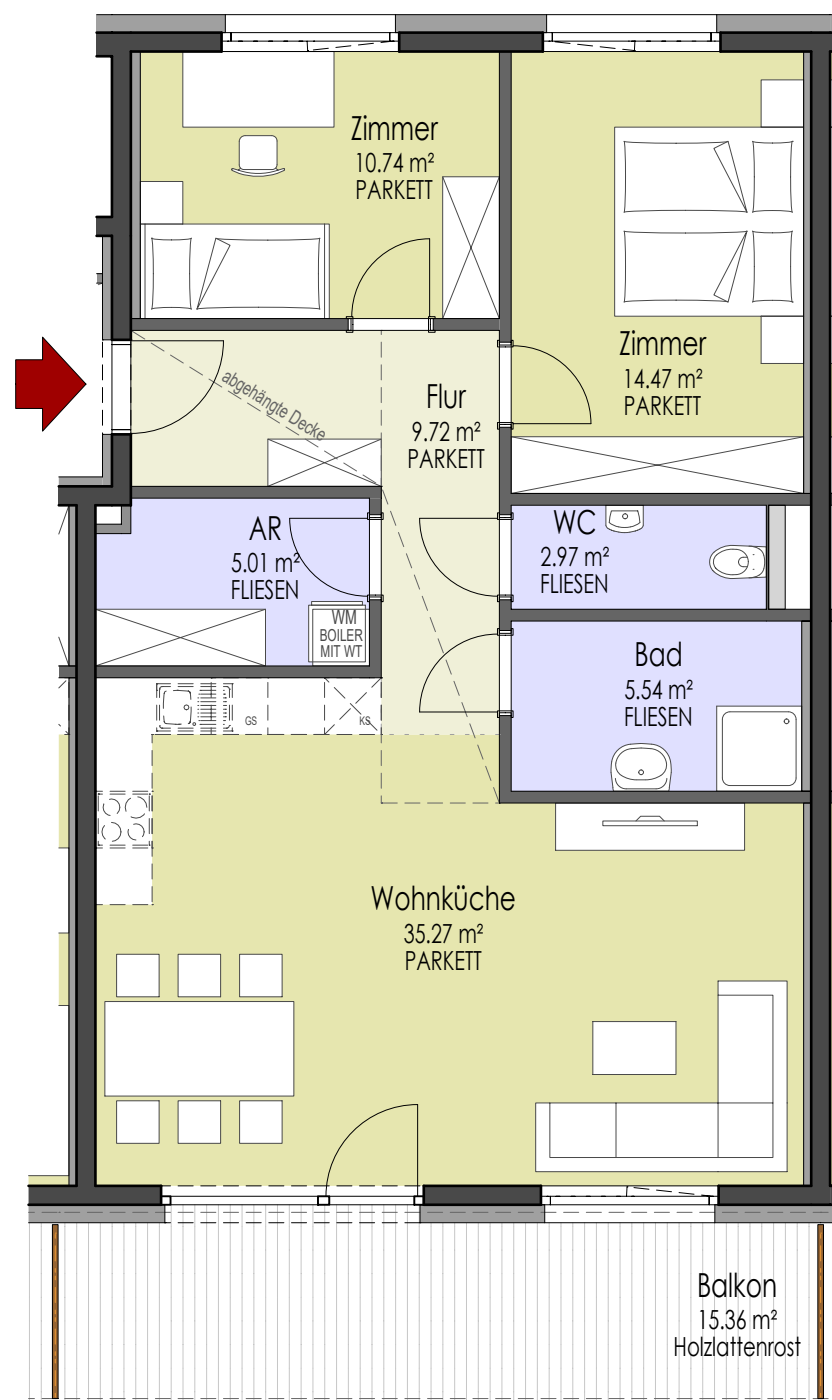

ÜBERSICHTSPLAN

Wir beraten Sie gerne:

Tel: 0512/571411 - 313 Stefanie KOLLER

- 520 Bmstr. Ing. Klemens VÖGELE

 **Alpenländische**
Gemeinnützige Wohnbaugesellschaft

www.alpenlaendische.at

DIESER PLAN STELLT EINEN WOHNUNGSTYP DAR.
DIE GRÖSSENANGABEN KÖNNEN IM KONKRETEN FALL GERINGFÜGIG VARIIEREN.



Wohnanlage

REUTTE

Lutterottstraße Nr. 6 und 8



TOP 05 und 08

2-ZIMMER-WOHNUNG

ca. 54 m² Wohnnutzfläche

ca. 15 m² Balkon

Kellerabteil und Autoabstellplatz

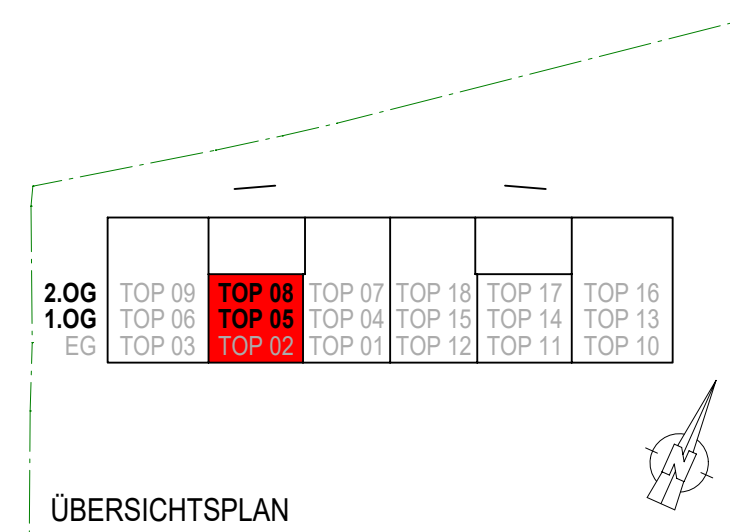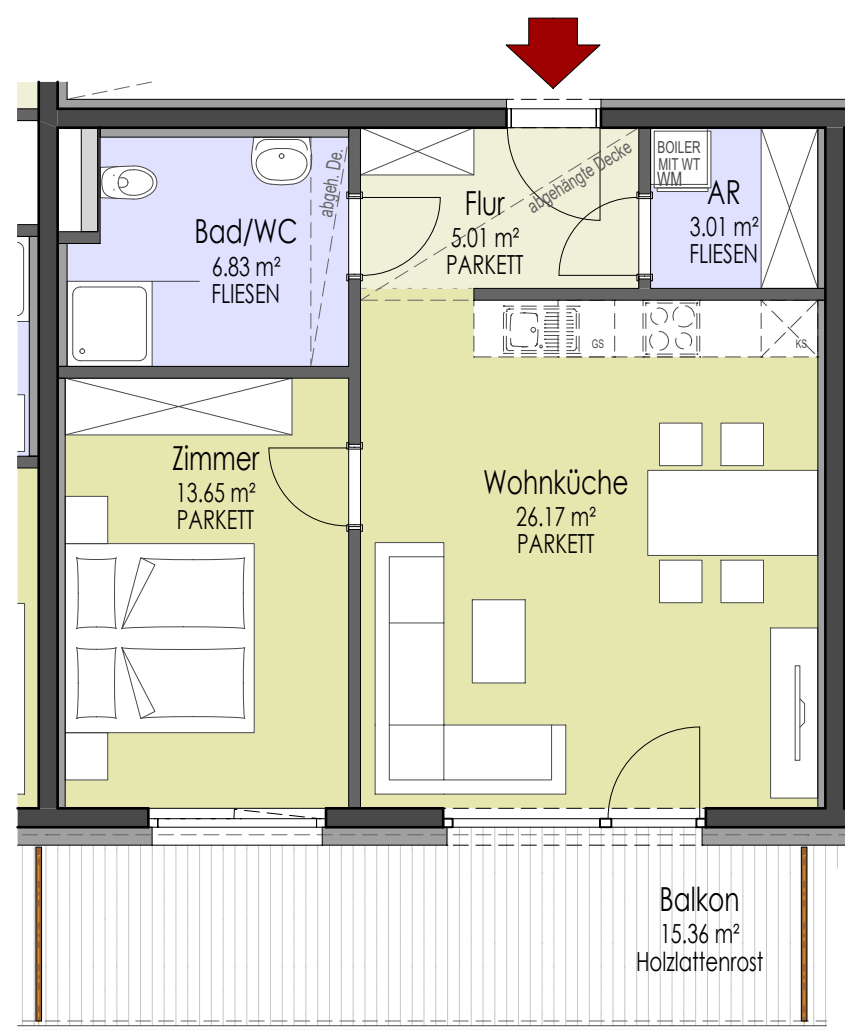

ÜBERSICHTSPLAN

Wir beraten Sie gerne:

Tel: 0512/571411 - 313 Stefanie KOLLER

- 520 Bmstr. Ing. Klemens VÖGELE

 **Alpenländische**
Gemeinnützige Wohnbaugesellschaft

www.alpenlaendische.at

DIESER PLAN STELLT EINEN WOHNUNGSTYP DAR.
DIE GRÖSSENANGABEN KÖNNEN IM KONKRETEN FALL GERINGFÜGIG VARIIEREN.



Wohnanlage

REUTTE

Lutterottstraße Nr. 6 und 8



TOP 06 und 09

4-ZIMMER-WOHNUNG

ca. 93 m² Wohnnutzfläche

ca. 15 m² Balkon

Kellerabteil und Autoabstellplatz

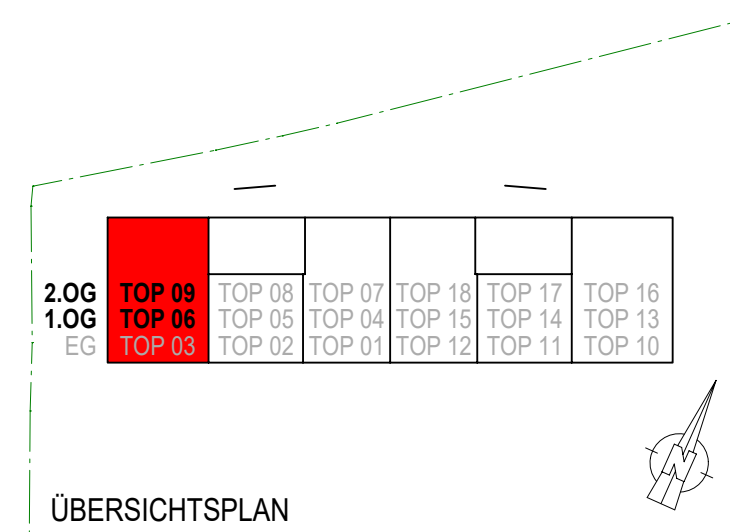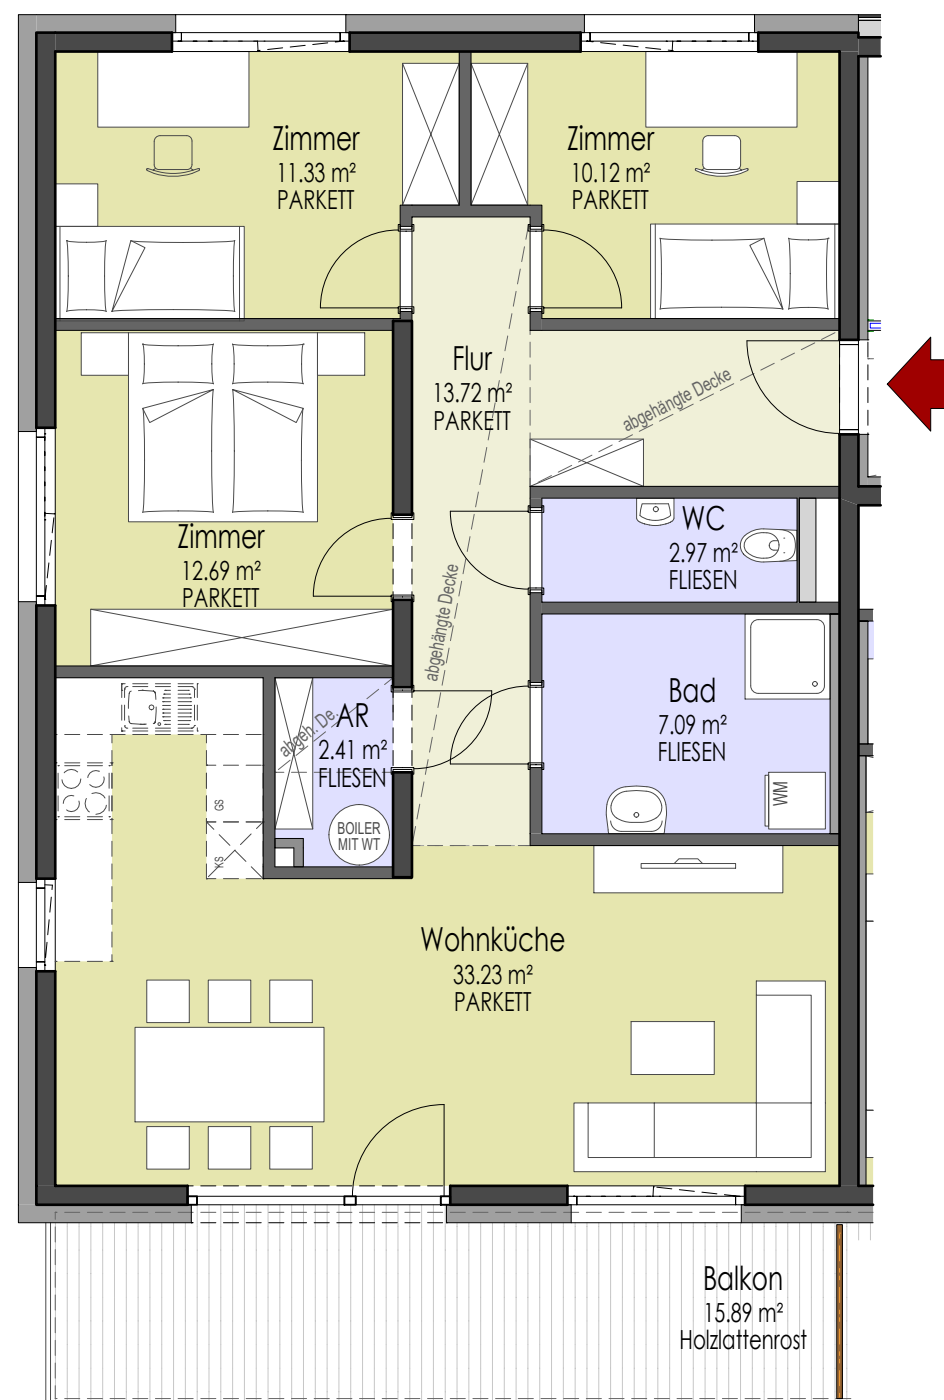

Wir beraten Sie gerne:

Tel: 0512/571411 - 313 Stefanie KOLLER

- 520 Bmstr. Ing. Klemens VÖGELE

 **Alpenländische**
Gemeinnützige Wohnbaugesellschaft

www.alpenlaendische.at



DIESER PLAN STELLT EINEN WOHNUNGSTYP DAR.
DIE GRÖSSENANGABEN KÖNNEN IM KONKRETEN FALL GERINGFÜGIG VARIIEREN.



Wohnanlage REUTTE Lutterottstraße Nr. 6 und 8

TOP 10 4-ZIMMER-WOHNUNG

ca. 93 m² Wohnnutzfläche
ca. 22 m² Terrasse
ca. 41 m² Gartenfläche
Kellerabteil und Autoabstellplatz

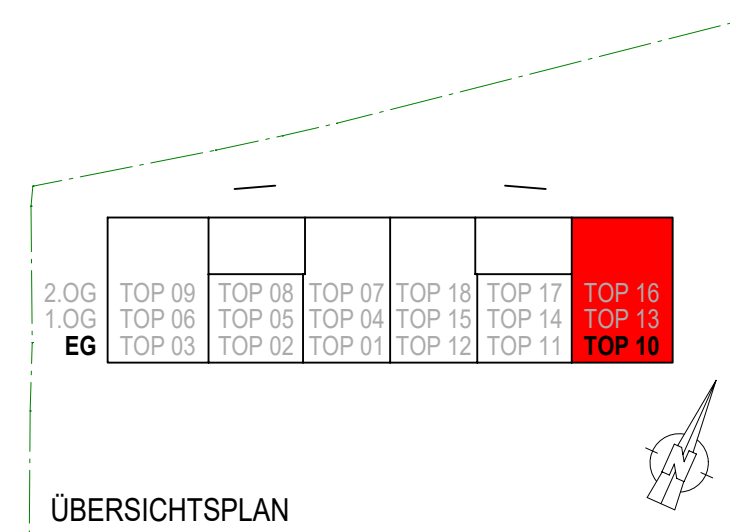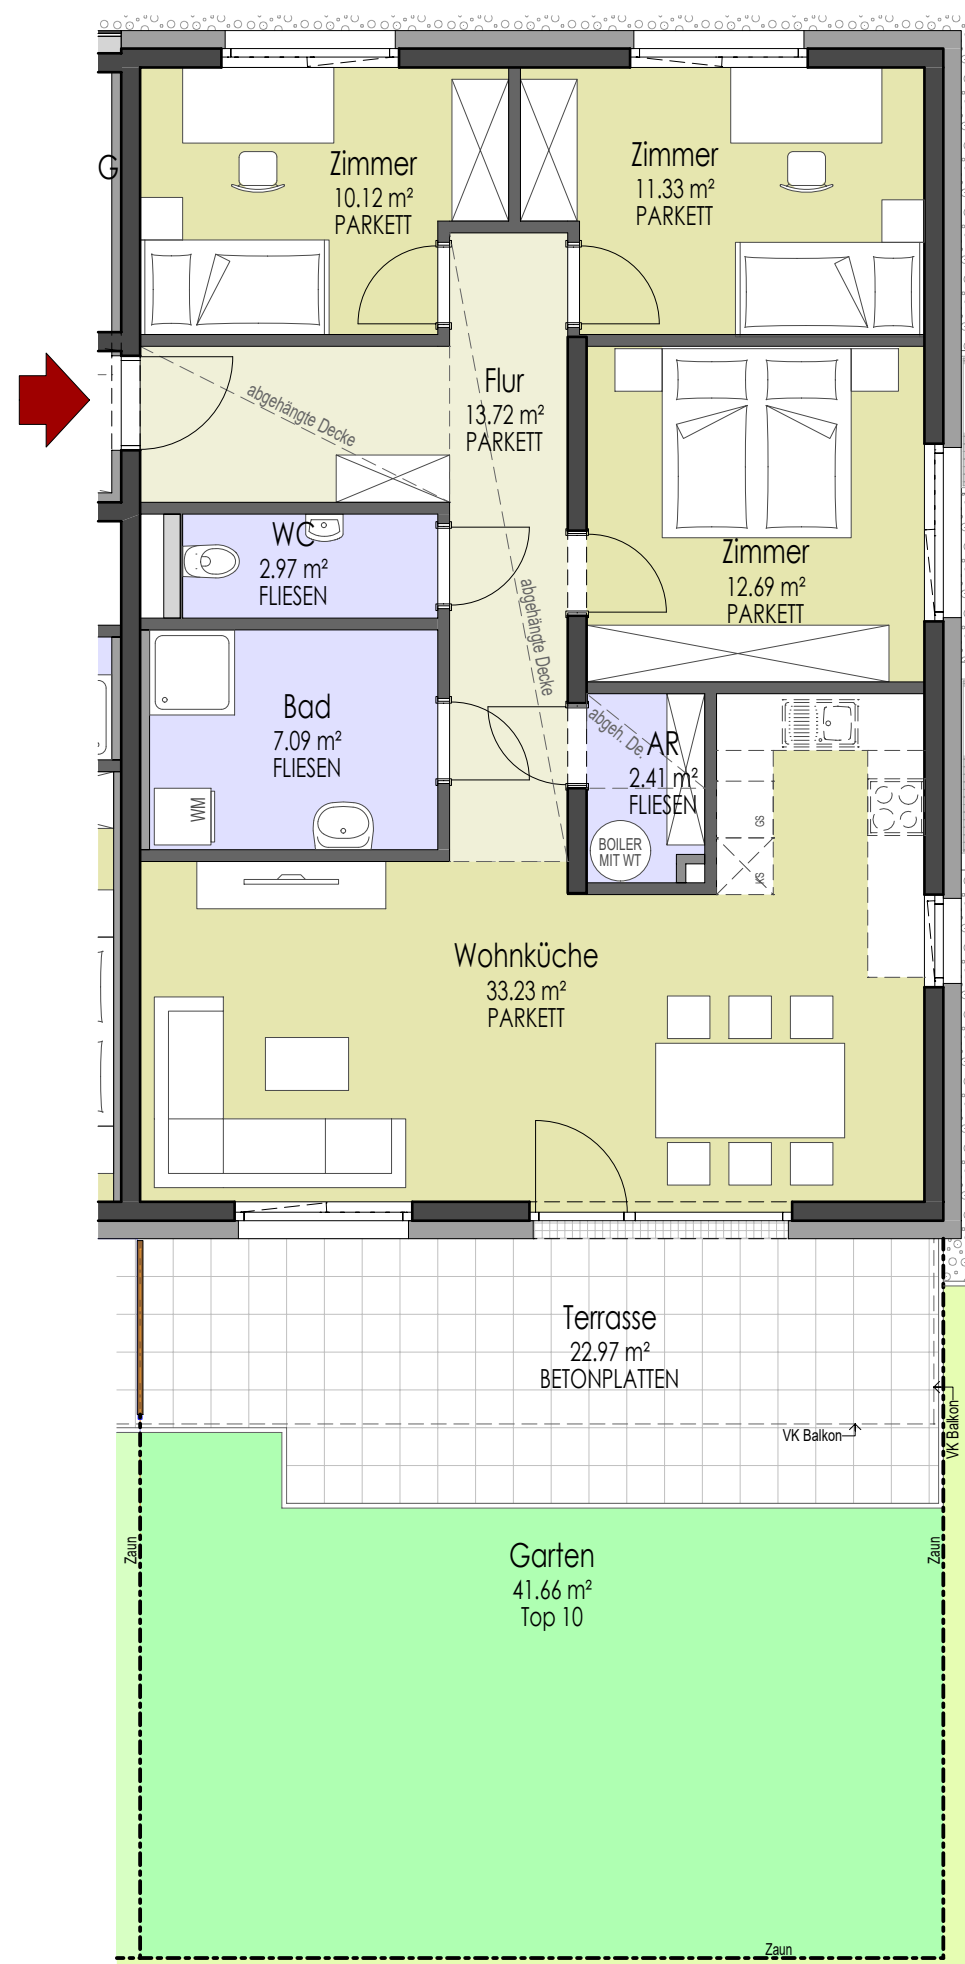

Wir beraten Sie gerne:
Tel: 0512/571411 - 313 Stefanie KOLLER
- 520 Bmstr. Ing. Klemens VÖGELE

Wohnanlage

REUTTE

Lutterottstraße Nr. 6 und 8

TOP 11



2-ZIMMER-WOHNUNG

ca. 54 m² Wohnnutzfläche

ca. 16 m² Terrasse

ca. 45 m² Gartenfläche

Kellerabteil und Autoabstellplatz

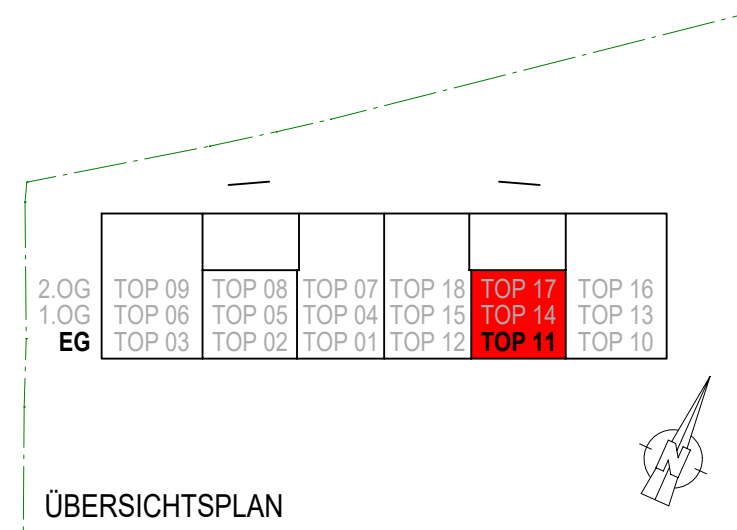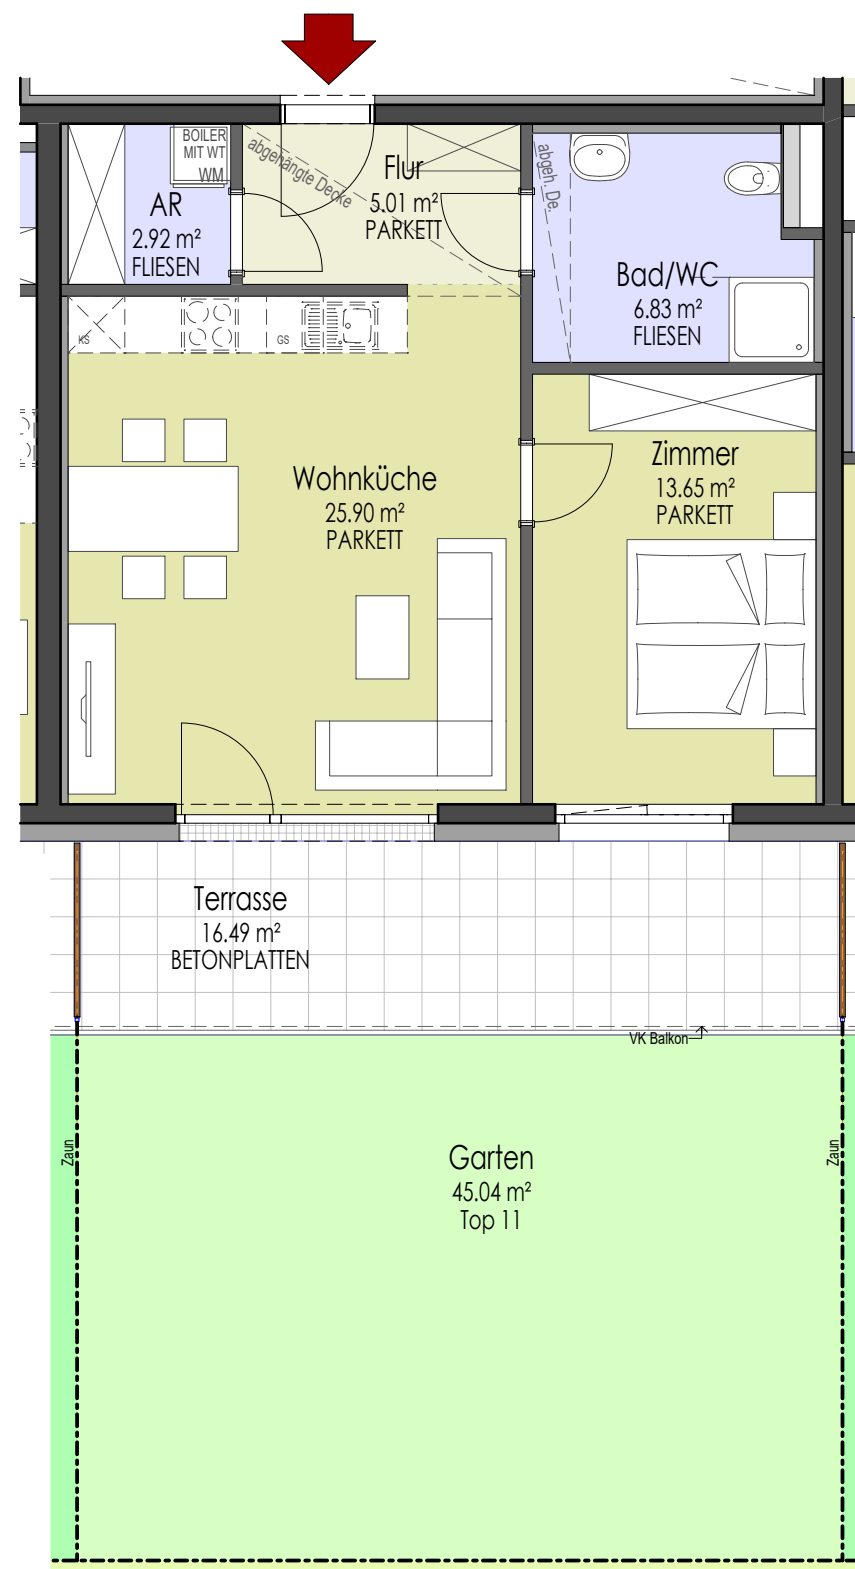

Wir beraten Sie gerne:


Tel: 0512/571411 - 313 Stefanie KOLLER

- 520 Bmstr. Ing. Klemens VÖGELE

Wohnanlage REUTTE Lutterottstraße Nr. 6 und 8

TOP 12 3-ZIMMER-WOHNUNG

ca. 84 m² Wohnnutzfläche
ca. 20 m² Terrasse
ca. 40 m² Gartenfläche
Kellerabteil und Autoabstellplatz

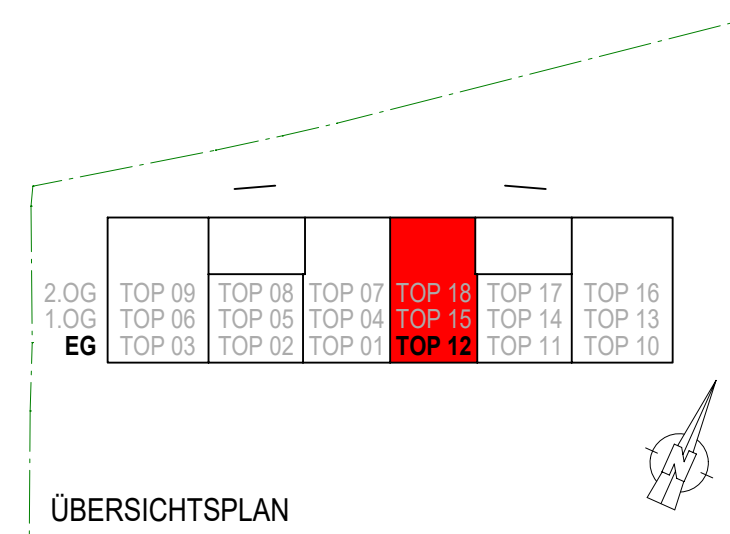

Wir beraten Sie gerne:
Tel: 0512/571411 - 313 Stefanie KOLLER
- 520 Bmstr. Ing. Klemens VÖGELE

Wohnanlage

REUTTE

Lutterottstraße Nr. 6 und 8


TOP 13 und 16

4-ZIMMER-WOHNUNG

ca. 93 m² Wohnnutzfläche

ca. 15 m² Balkon

Kellerabteil und Autoabstellplatz

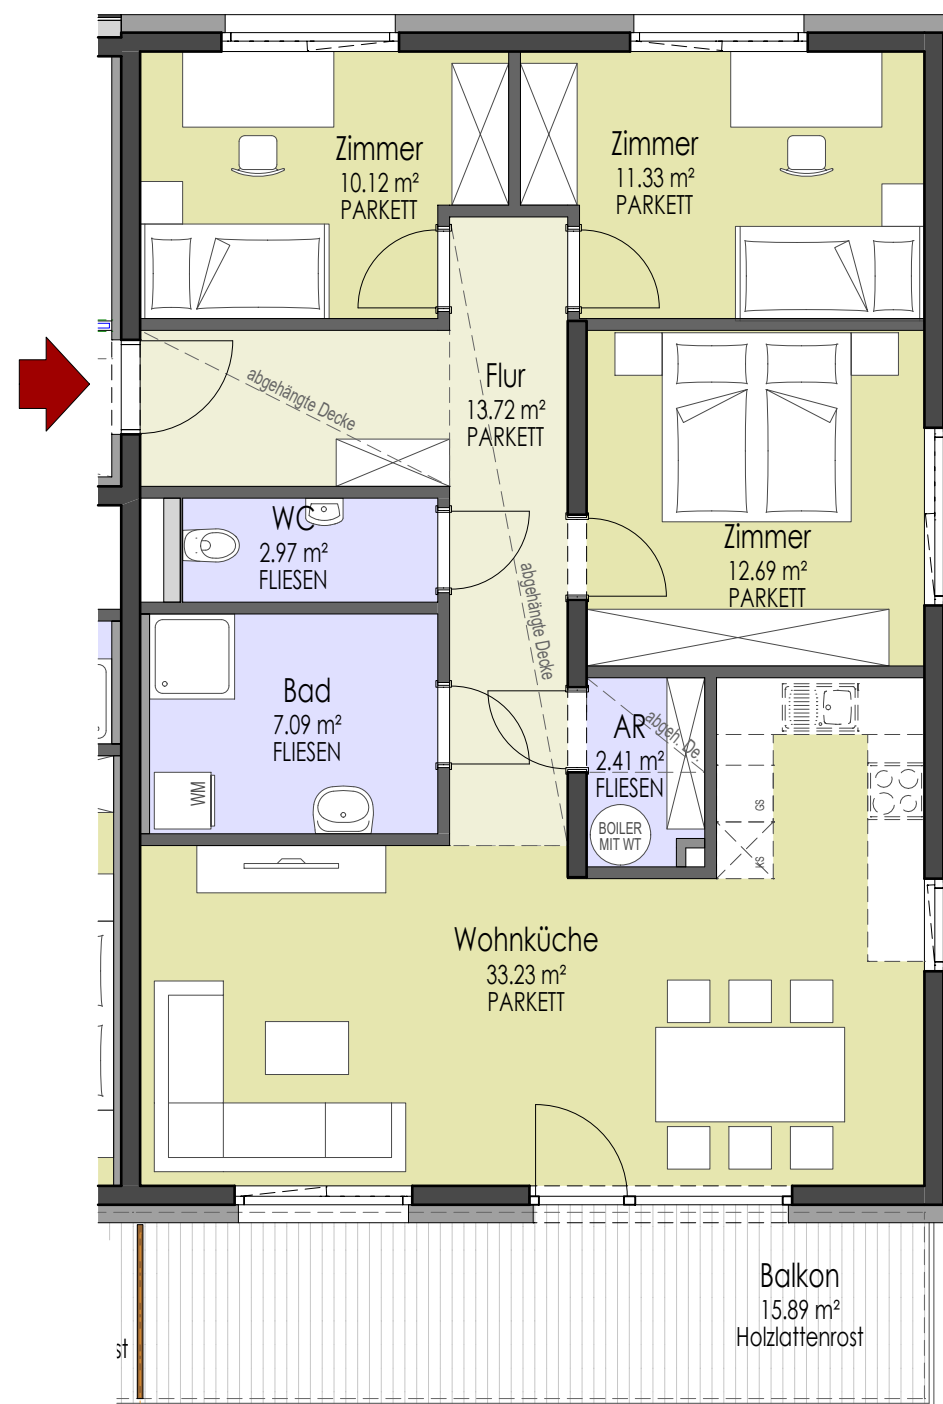

2.OG	TOP 09	TOP 08	TOP 07	TOP 18	TOP 17	TOP 16
1.OG	TOP 06	TOP 05	TOP 04	TOP 15	TOP 14	TOP 13
EG	TOP 03	TOP 02	TOP 01	TOP 12	TOP 11	TOP 10

ÜBERSICHTSPLAN



Wir beraten Sie gerne:

Tel: 0512/571411 - 313 Stefanie KOLLER

- 520 Bmstr. Ing. Klemens VÖGELE

 **Alpenländische**
Gemeinnützige Wohnbaugesellschaft

www.alpenlaendische.at

DIESER PLAN STELLT EINEN WOHNUNGSTYP DAR.
DIE GRÖSSENANGABEN KÖNNEN IM KONKRETEN FALL GERINGFÜGIG VARIIEREN.



Wohnanlage

REUTTE

Lutterottstraße Nr. 6 und 8



TOP 14 und 17

2-ZIMMER-WOHNUNG

ca. 54 m² Wohnnutzfläche

ca. 15 m² Balkon

Kellerabteil und Autoabstellplatz

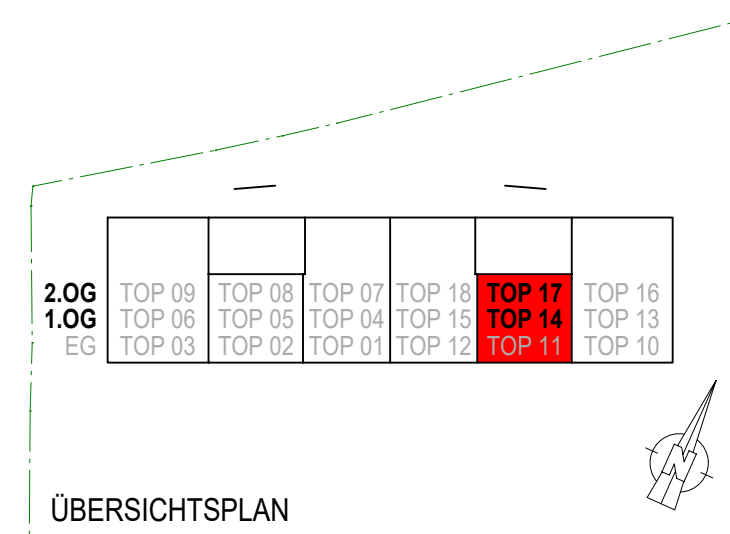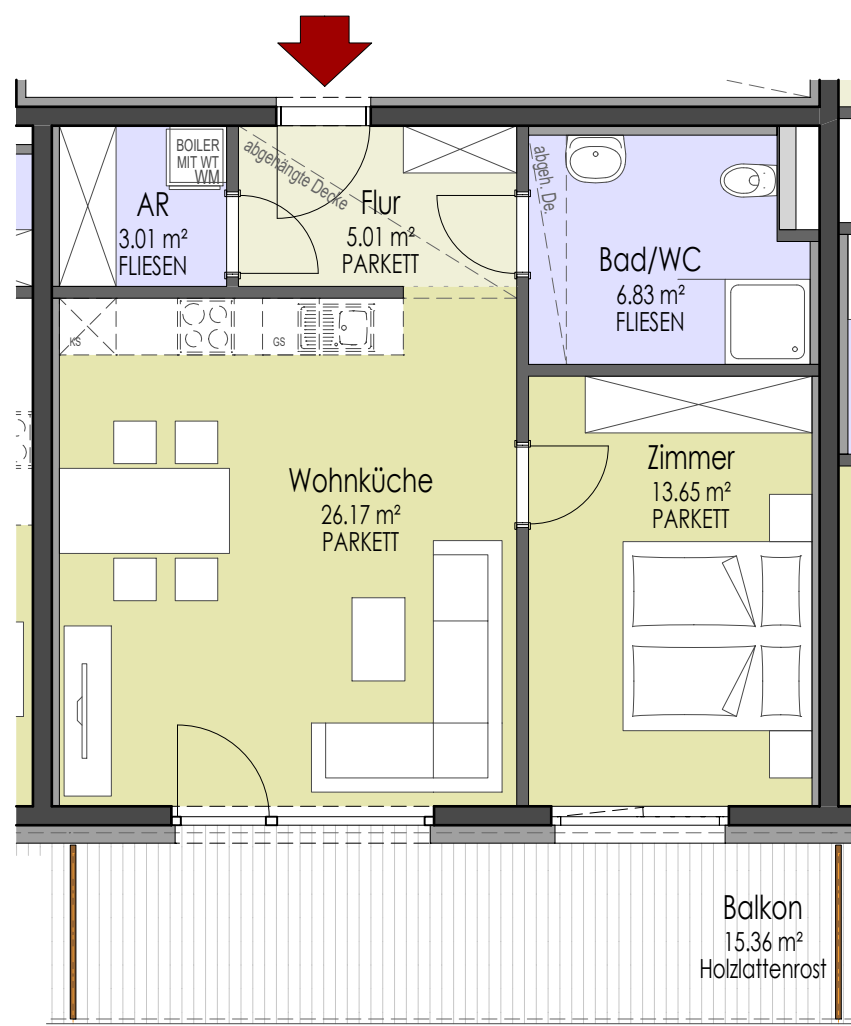

Wir beraten Sie gerne:

Tel: 0512/571411 - 313 Stefanie KOLLER

- 520 Bmstr. Ing. Klemens VÖGELE

DIESER PLAN STELLT EINEN WOHNUNGSTYP DAR.
DIE GRÖSSENANGABEN KÖNNEN IM KONKRETEN FALL GERINGFÜGIG VARIIEREN.



 **Alpenländische**
Gemeinnützige Wohnbaugesellschaft
www.alpenlaendische.at

Wohnanlage

REUTTE

Lutterottstraße Nr. 6 und 8


TOP 15 und 18

3-ZIMMER-WOHNUNG

ca. 84 m² Wohnnutzfläche


ca. 15 m² Balkon

Kellerabteil und Autoabstellplatz

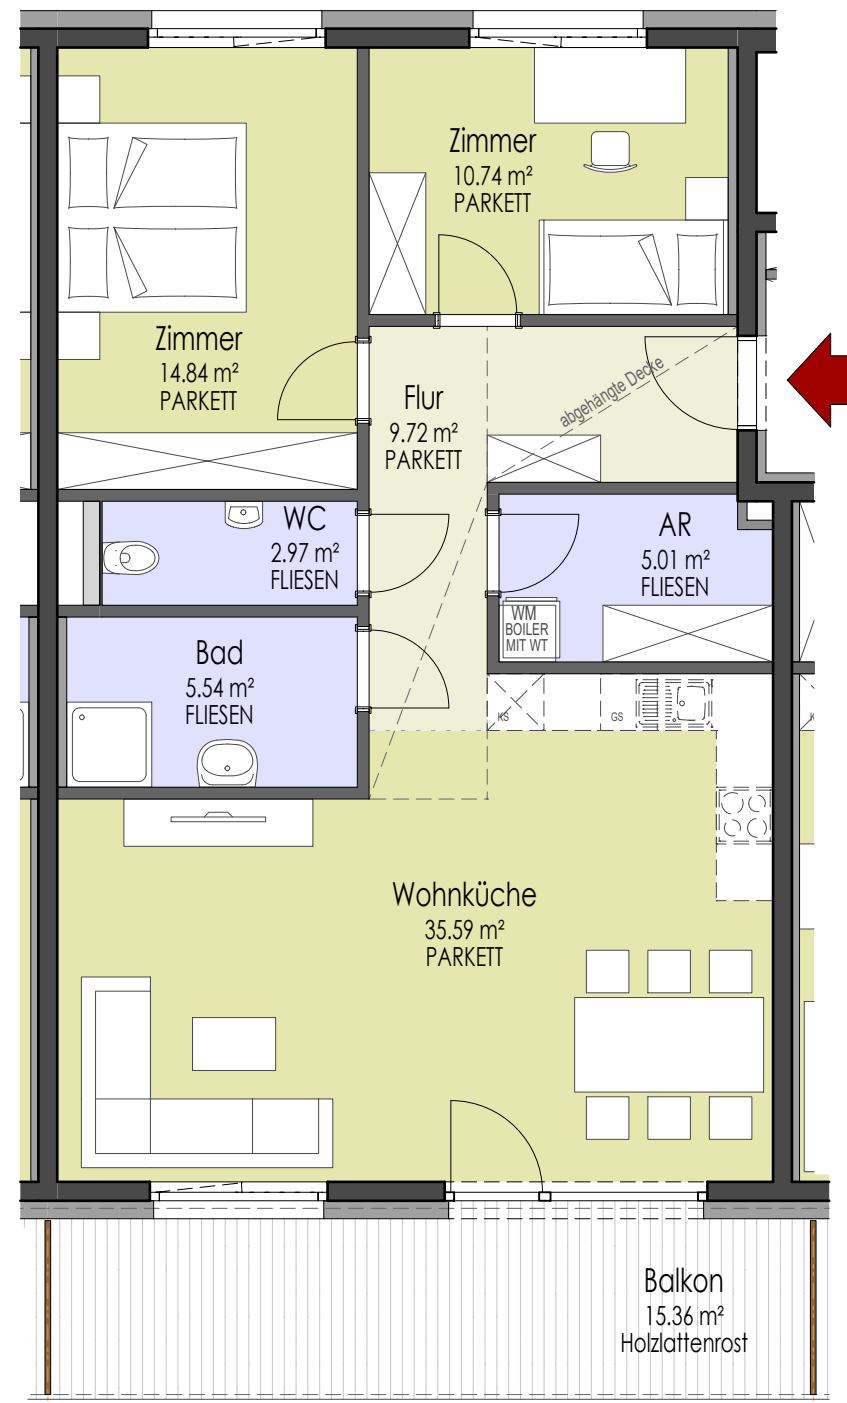

2.OG	TOP 09	TOP 08	TOP 07	TOP 18	TOP 17	TOP 16
1.OG	TOP 06	TOP 05	TOP 04	TOP 15	TOP 14	TOP 13
EG	TOP 03	TOP 02	TOP 01	TOP 12	TOP 11	TOP 10

ÜBERSICHTSPLAN

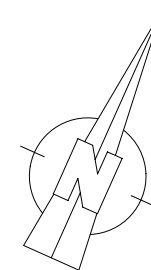

DIESER PLAN STELLT EINEN WOHNUNGSTYP DAR.
DIE GRÖSSENANGABEN KÖNNEN IM KONKRETEN FALL GERINGFÜGIG VARIIEREN.



Wir beraten Sie gerne:

Tel: 0512/571411 - 313 Stefanie KOLLER

- 520 Bmstr. Ing. Klemens VÖGELE

 **Alpenländische**
Gemeinnützige Wohnbaugesellschaft

www.alpenlaendische.at